
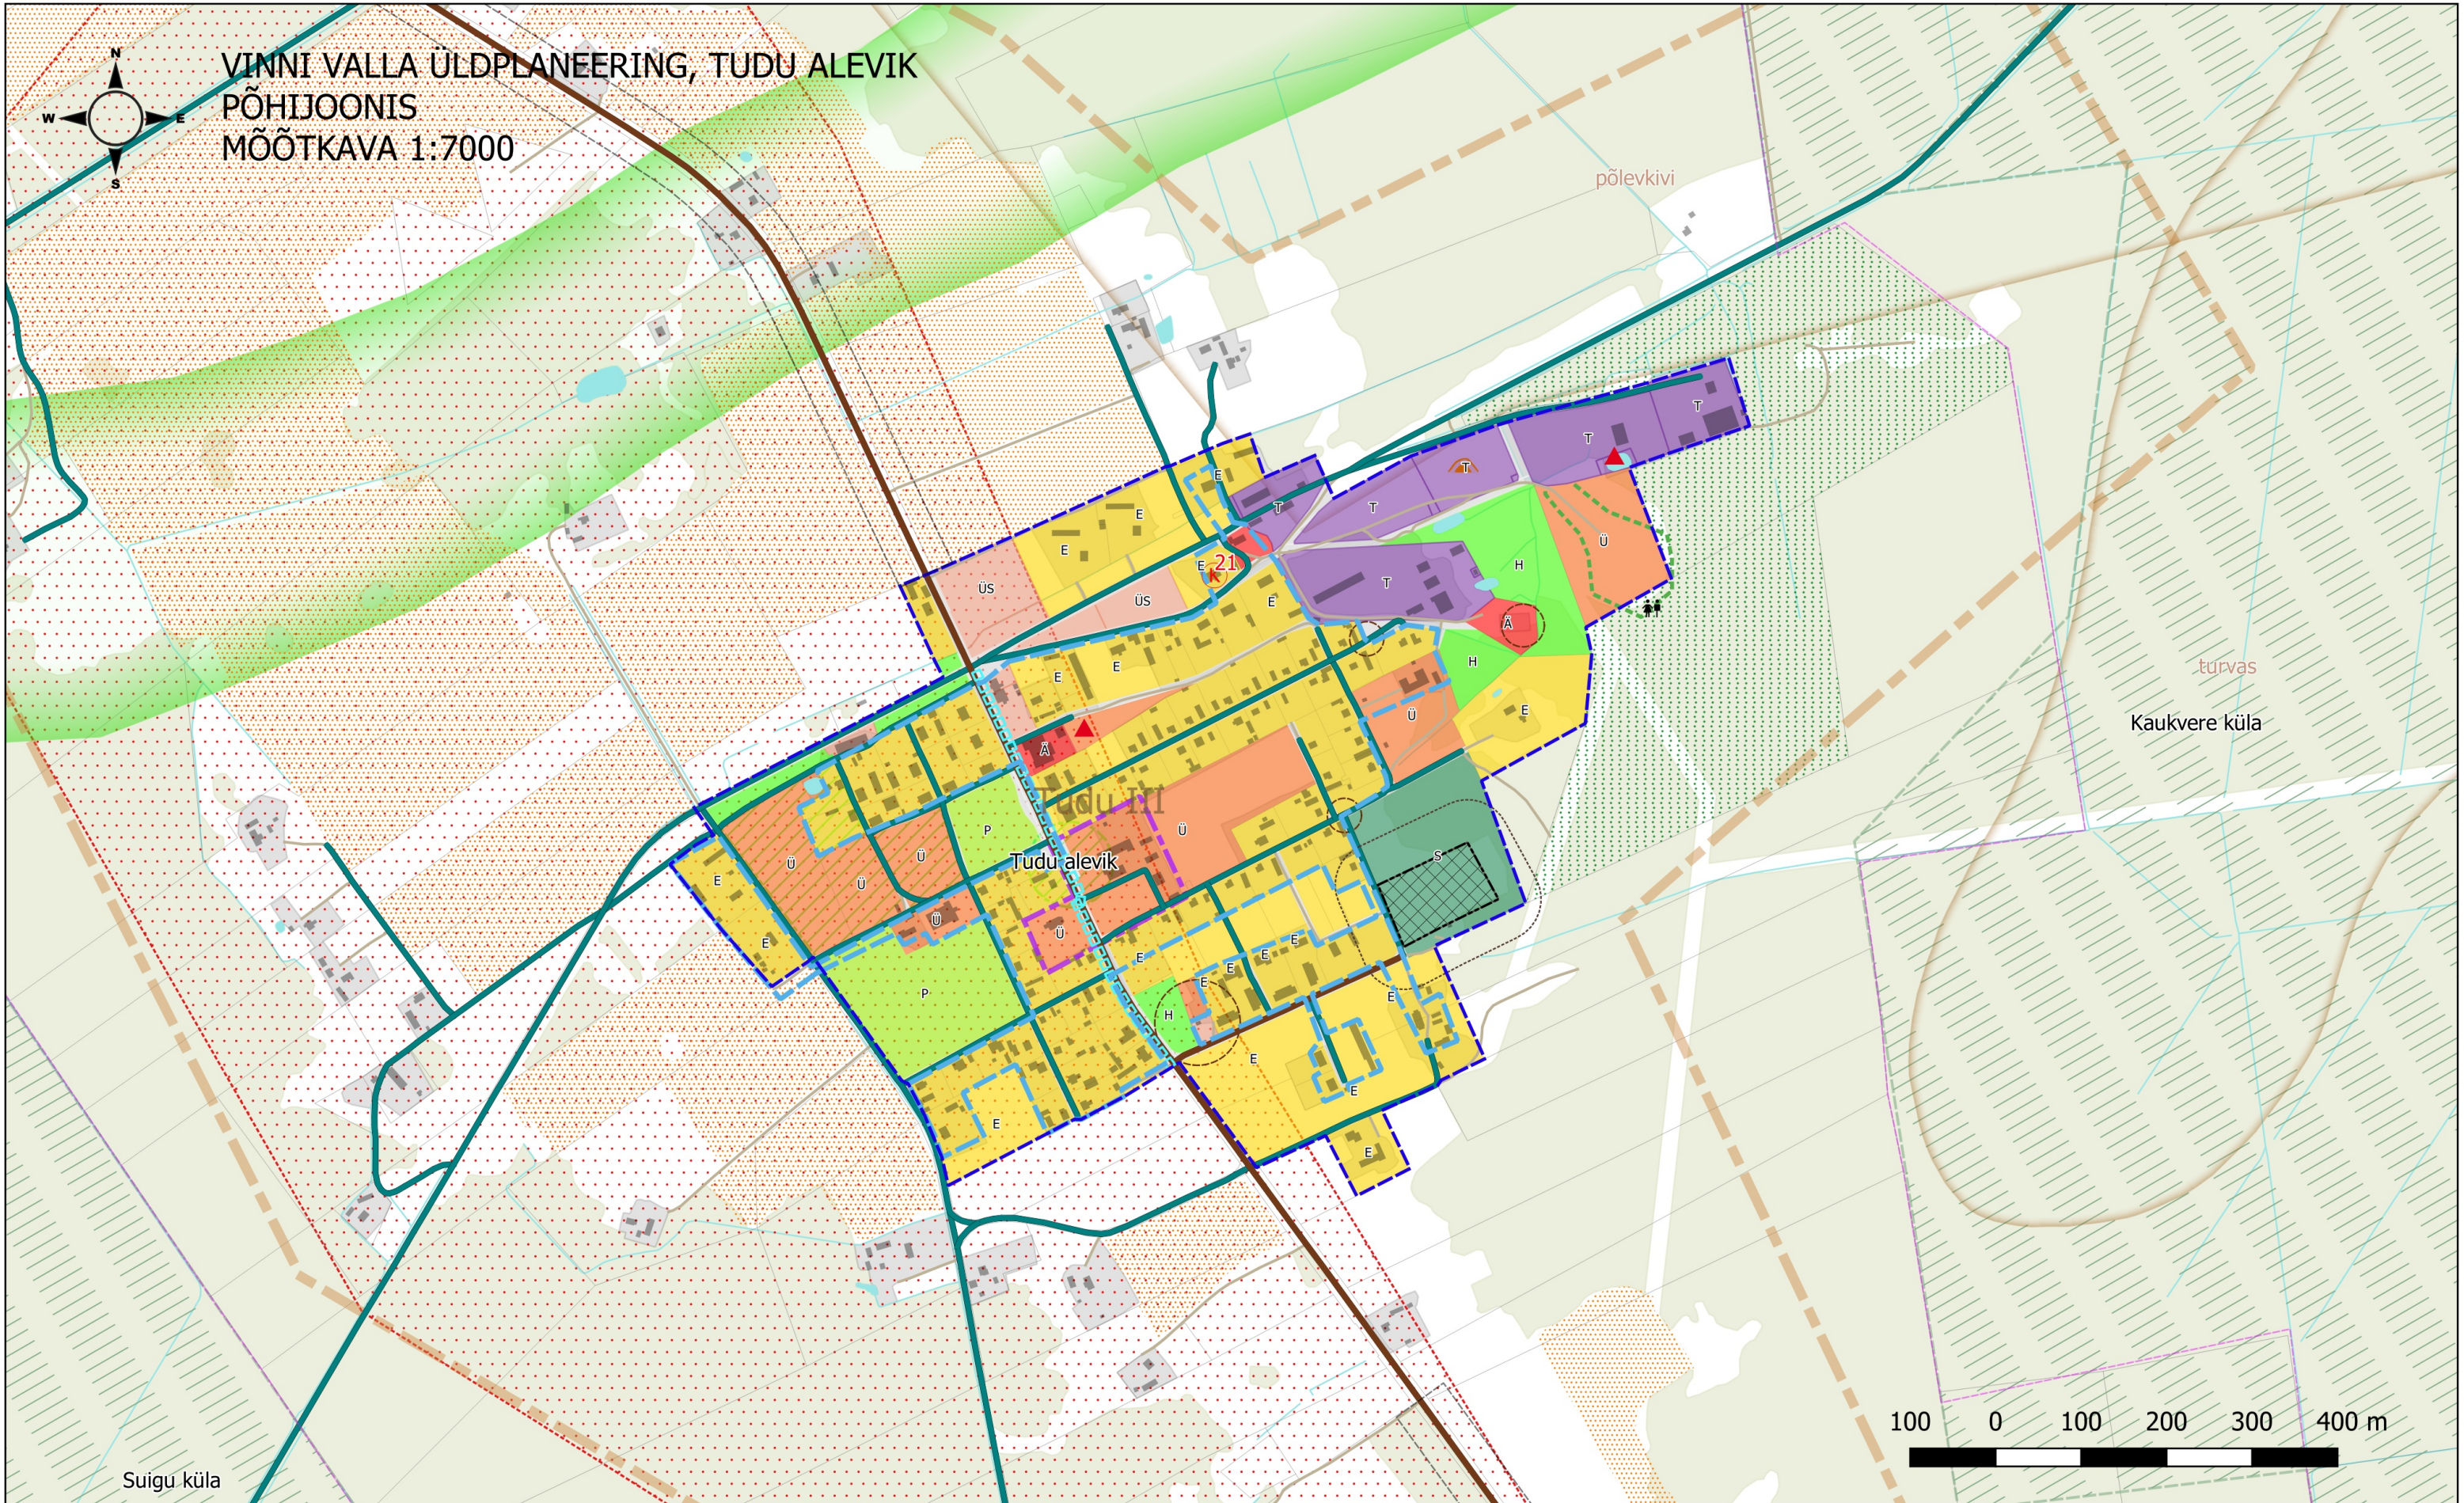


VINNI VALLA ÜLDPLANEERING, TUDU ALEVIK
PÕHIJONIS
MÕÕTKAVA 1:7000

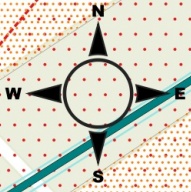

AB Artes Terrae OÜ
Reg nr 12978320
Küütri 14, Tartu 51007
artes@artes.ee

Joonise koostaja:
Jürgen Vahtra
Vastutav spetsialist:
Heiki Kalberg

Töö: Vinni valla üldplaneering
Joonis: Tudu aleviku põhijoonis
Tellija: Vinni Vallavalitsus
Asukoht: Lääne-Viru maakond
Faili nimi: 1947ÜP3_Vinni_YP_GIS

Töö nr: 1947ÜP3
Kuupäev: 2024-02-05
Mõõt: 1:7000
Joonise nr: 6/10