



VAADE A

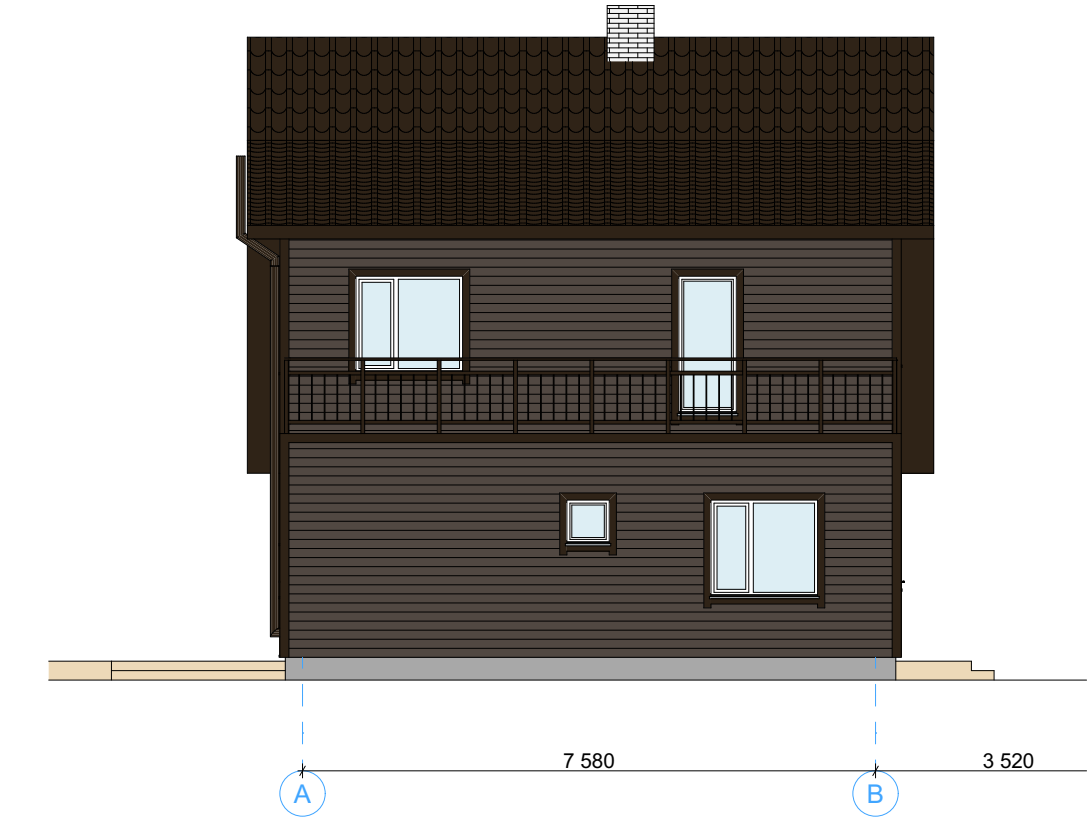

VAADE C

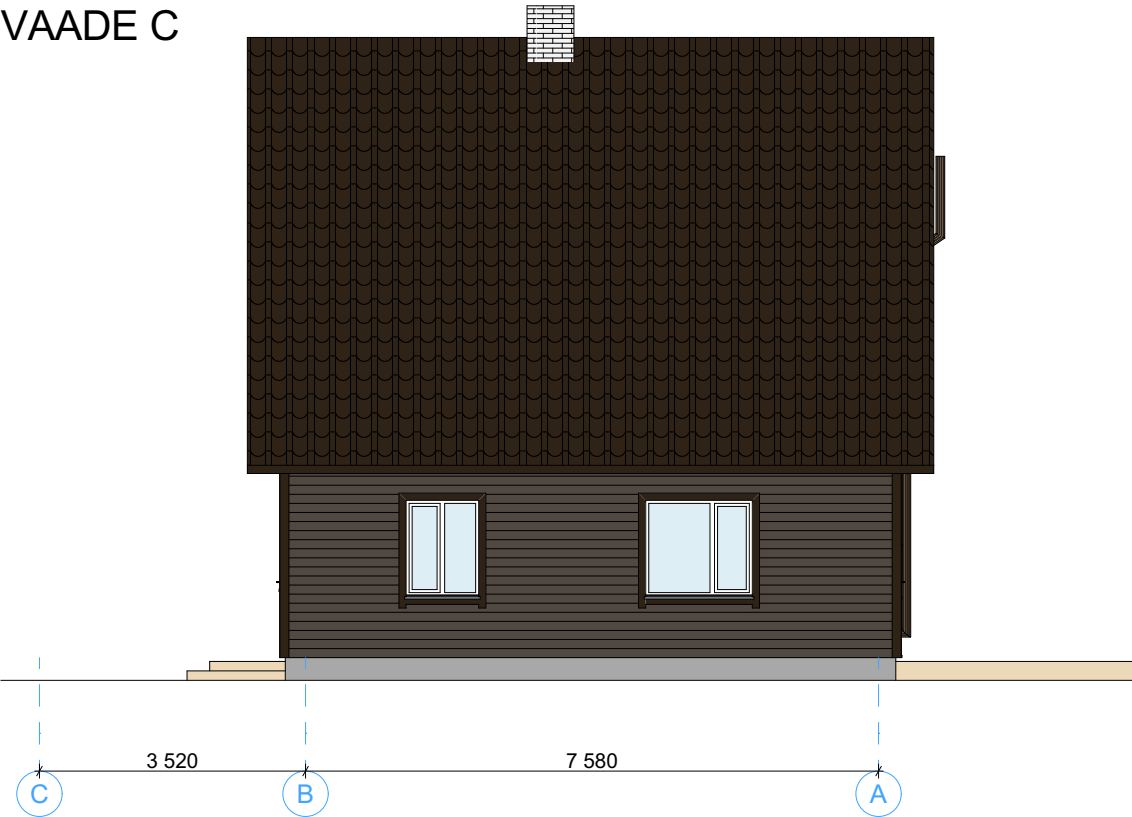


- VIIMISTLUSMATERJALID:**
1. Välisseinad: horisontaalne laudis, värvitud, toon: pruun , nt. Tikkurila 548X
 2. Sokkel: krohv , toon: hall
 3. Aknad: PVC, toon: valge
 4. Akna veeplekk: toon: hall RR22
 5. Välisuks: ol.ol., toon väljaspoolt: tumepruun
 6. Katusekate: kiviprofiilplekk, toon: tumepruun RR32
 7. Katuse räästas: laudis, toon: tumepruun
 8. Katuse varustus: plekk, toon: punane RR29
 9. Vihmaveetorud ja rennid: plekk, toon: tumepruun RR32
 10. Ol.ol. korsten:valge tellis
 11. Sauna korsten: metallist, toon tumepruun, RR32
 12. Terrass: puit, toon: naturaalne
 13. Rödu piirded: puit, värvitud, toon: tumepruun
 14. akna liistud ja hoone nyrgalauad: puit, toon tumepruun

Tegu on arvutitarkvara tõlgendusega värvist, täpsemate toonide hindamiseks tuleb vaadata värvikaarti

VAADE B



VAADE D

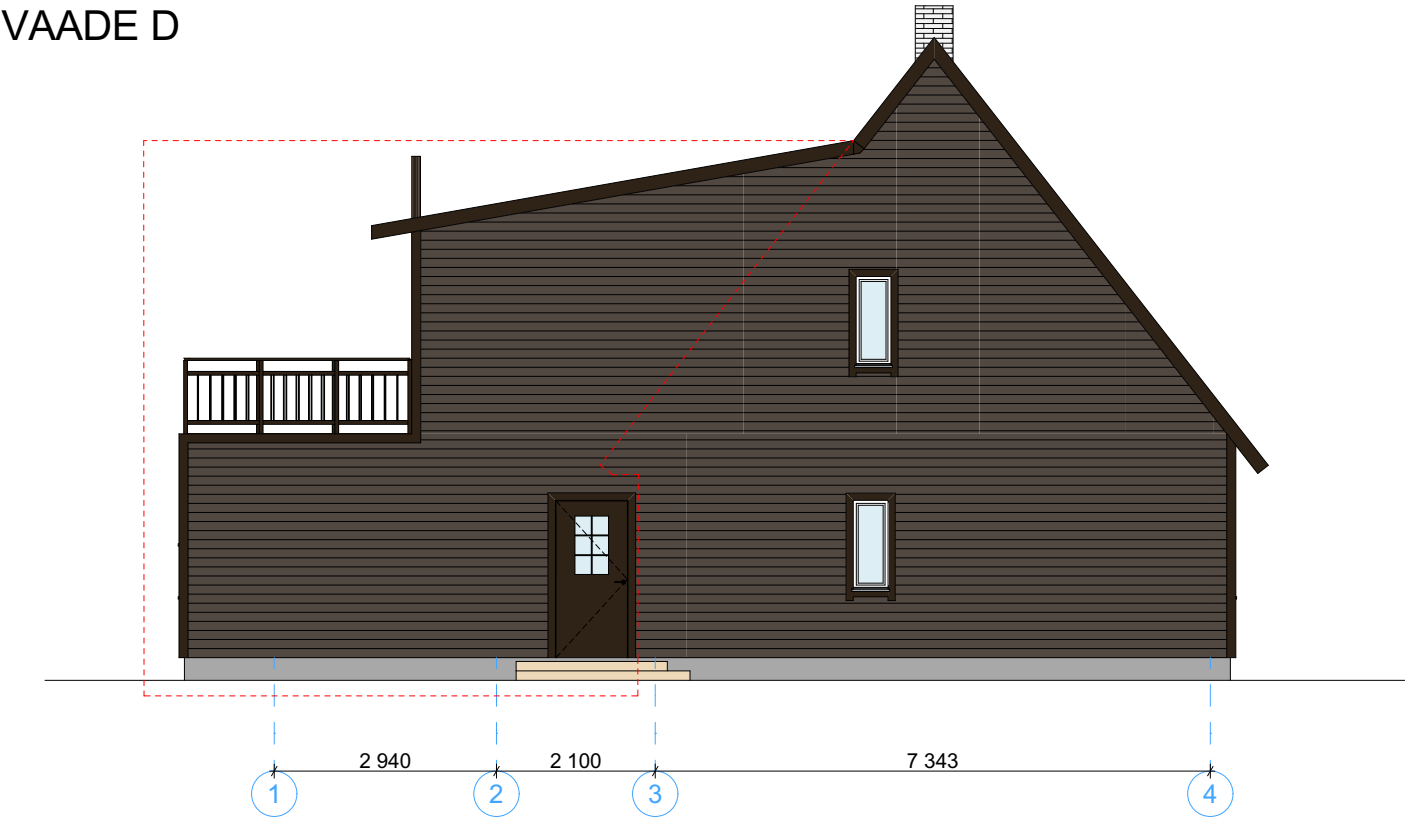

 laiendatav osa

TELLIJA ERAIK		TÖÖ NIMETUS ELAMU LAIENDAMINE		OBJEKTI AADRESS Allikvee tn 15, Tudu alevik, Vinni vald, Lääne-Viru maakond	
TÖÖ NR 220316	STAADIUM ESKIISPROJEKT	JONISE NIMETUS VAADE A, VAADE B, VAADE C, VAADE D		JONISE TÄHIS AR-6-01	MÕÖTKAVA 1:100
Majaprojekt OÜ Reg. kood 10882171 ene@majaprojekt.ee, GSM +372 5662 6175		PROJEKTUJUHT PRIIT ALBRI		TEOSTUSAEG 20.06.2022	MUDETUD
		ARHITEKT MARIANNA JEVONEN		VASTUTAV SPETSIALIST	