



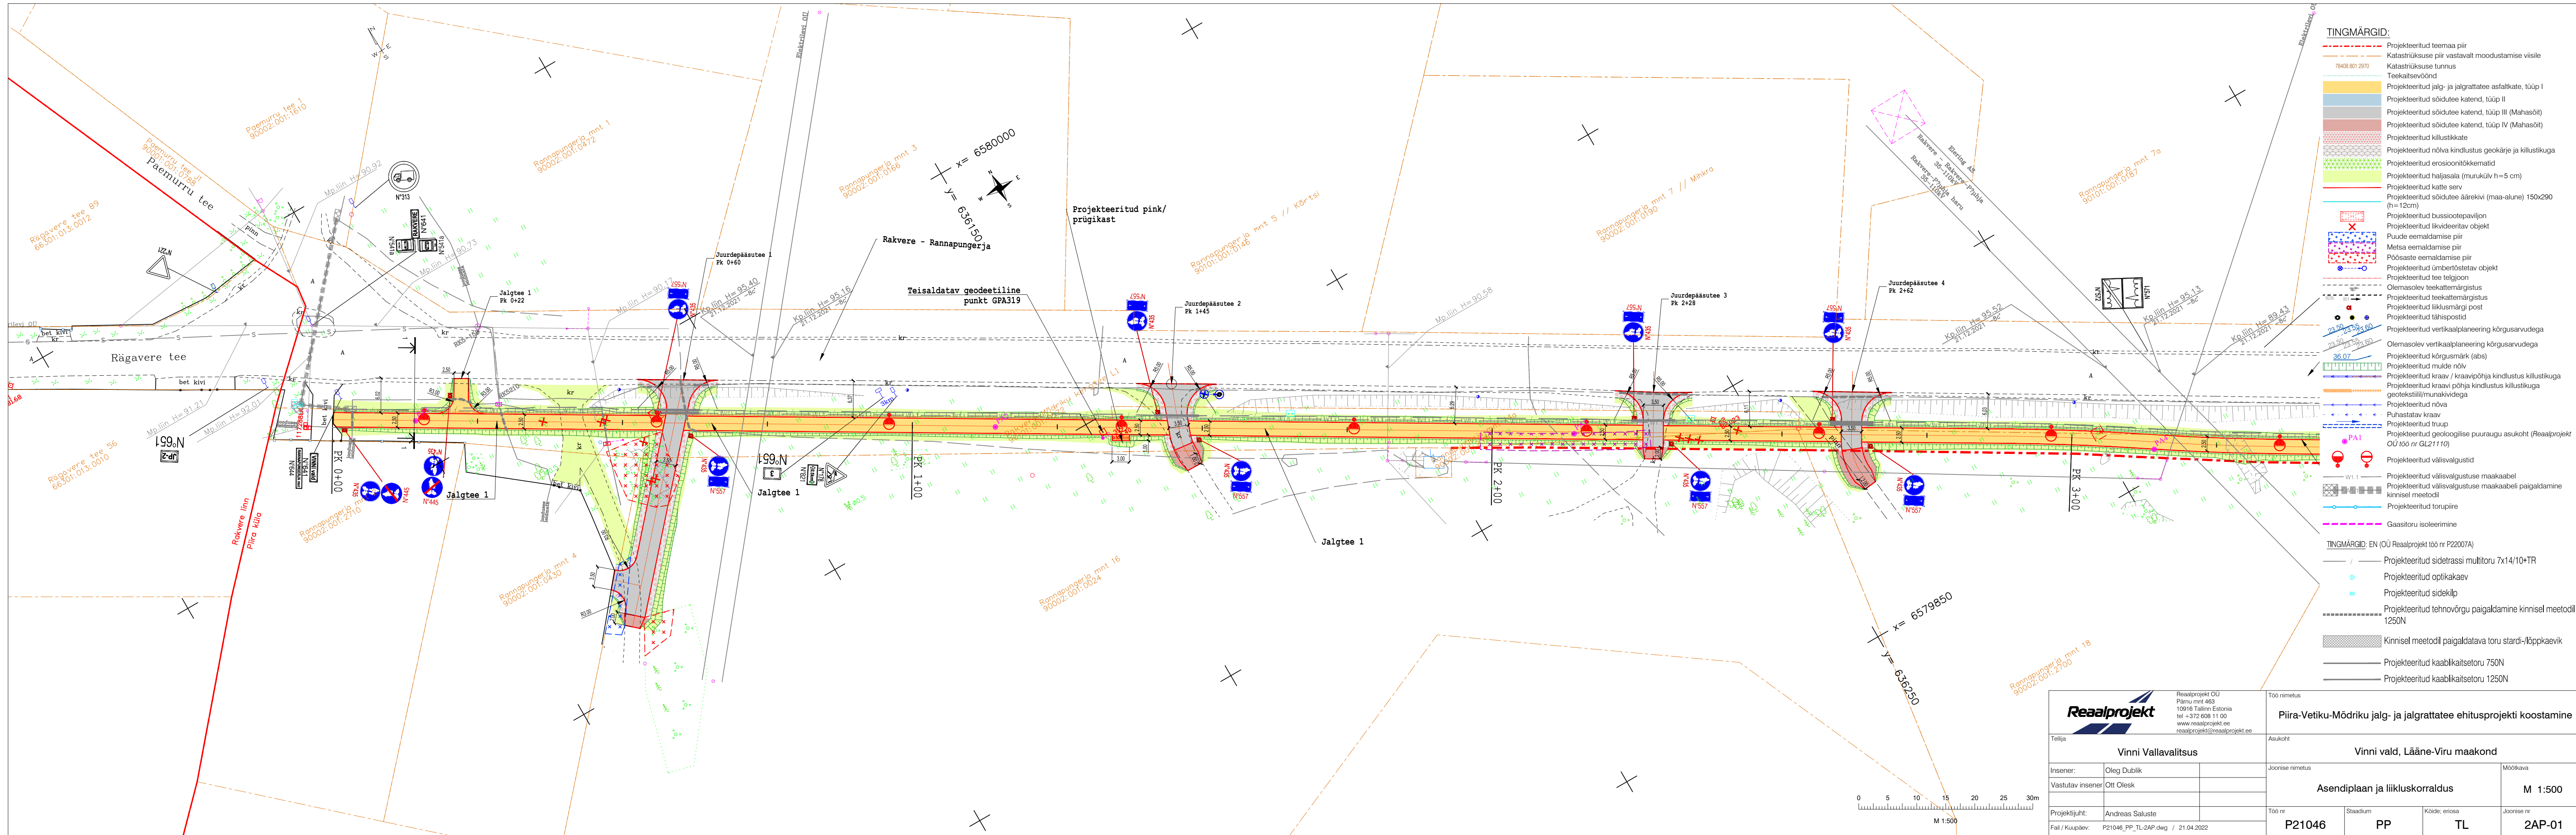


- TINGMÄRGID:**
- Projekteeritud teemaa piir
 - Katastrirüksuse piir vastavalt moodustamise viisile
 - Katastrirüksuse tunnus
 - Teekaitsevöönd
 - Projekteeritud jalg- ja jalgrattatee asfaltkate, tüüp I
 - Projekteeritud sõidutee katend, tüüp II
 - Projekteeritud sõidutee katend, tüüp III (Mahasõit)
 - Projekteeritud sõidutee katend, tüüp IV (Mahasõit)
 - Projekteeritud kullustikkate
 - Projekteeritud nõva kindlustus geokärje ja kullustikuga
 - Projekteeritud erosioonitõkkematerjal
 - Projekteeritud haljasala (murukülv h=5 cm)
 - Projekteeritud kate serv
 - Projekteeritud sõidutee äärekivi (maa-alune) 150x290 (h=12cm)
 - Projekteeritud bussiootepaviljon
 - Projekteeritud likvideeritav objekt
 - Puude eemaldamise piir
 - Metsa eemaldamise piir
 - Põõsaste eemaldamise piir
 - Projekteeritud ümbertõstatav objekt
 - Projekteeritud tee telgjoon
 - Olemasolev teekattemärgistus
 - Projekteeritud teekattemärgistus
 - Projekteeritud liiklusmärgi post
 - Projekteeritud tähistused
 - Projekteeritud vertikaalplaneering kõrgusarvudega
 - Olemasolev vertikaalplaneering kõrgusarvudega
 - Projekteeritud kõrgusmärk (abs)
 - Projekteeritud mulde nõlv
 - Projekteeritud kraav / kraavipõhja kindlustus kullustikuga
 - Projekteeritud kraavi põhja kindlustus kullustikuga
 - Geotekstiil/munakividega
 - Projekteeritud nõva
 - Puhastatav kraav
 - Projekteeritud truu
 - Projekteeritud geoloogilise puuraua asukoht (Reaalprojekt OÜ töö nr GL21110)
 - Projekteeritud välisvalgustid
 - W1.1
 - Projekteeritud välisvalgustuse maakaabel
 - Projekteeritud välisvalgustuse maakaabli paigaldamine kinnisel meetodil
 - Projekteeritud torupiire
 - Gaasitoru isoleerimine
- TINGMÄRGID:** EN (OÜ Reaalprojekt töö nr P22007A)
- Projekteeritud sidetrassi multitoru 7x14/10+TR
 - Projekteeritud optikakaev
 - Projekteeritud sidekõlv
 - Projekteeritud tehnoõrgu paigaldamine kinnisel meetodil 1250N
 - Kinnisel meetodil paigaldatava toru stardi-lõppkaevik
 - Projekteeritud kaablikaitsetoru 750N
 - Projekteeritud kaablikaitsetoru 1250N

Reaalprojekt Reaalprojekt OÜ Pärnu mnt 463 10916 Tallinn Estonia tel +372 608 11 00 www.reaalprojekt.ee reaalprojekt@reaalprojekt.ee		Töö nimetus Piira-Vetiku-Mõdriku jalg- ja jalgrattatee ehitusprojekti koostamine	
Tellija Vinni Vallavalitsus		Asukoht Vinni vald, Lääne-Viru maakond	
Insener: Oleg Dublik		Joonise nimetus Asendiplaan ja liikluskorraldus	Mõõtkava M 1:500
Vastutav insener Ott Olesk			
Projekti juht: Andreas Saluste		Töö nr P21046	Joonise nr 2AP-01
Fail / Kuupäev: P21046_PP_TL-2AP.dwg / 21.04.2022		Stadium PP	Kõide; eriosa TL

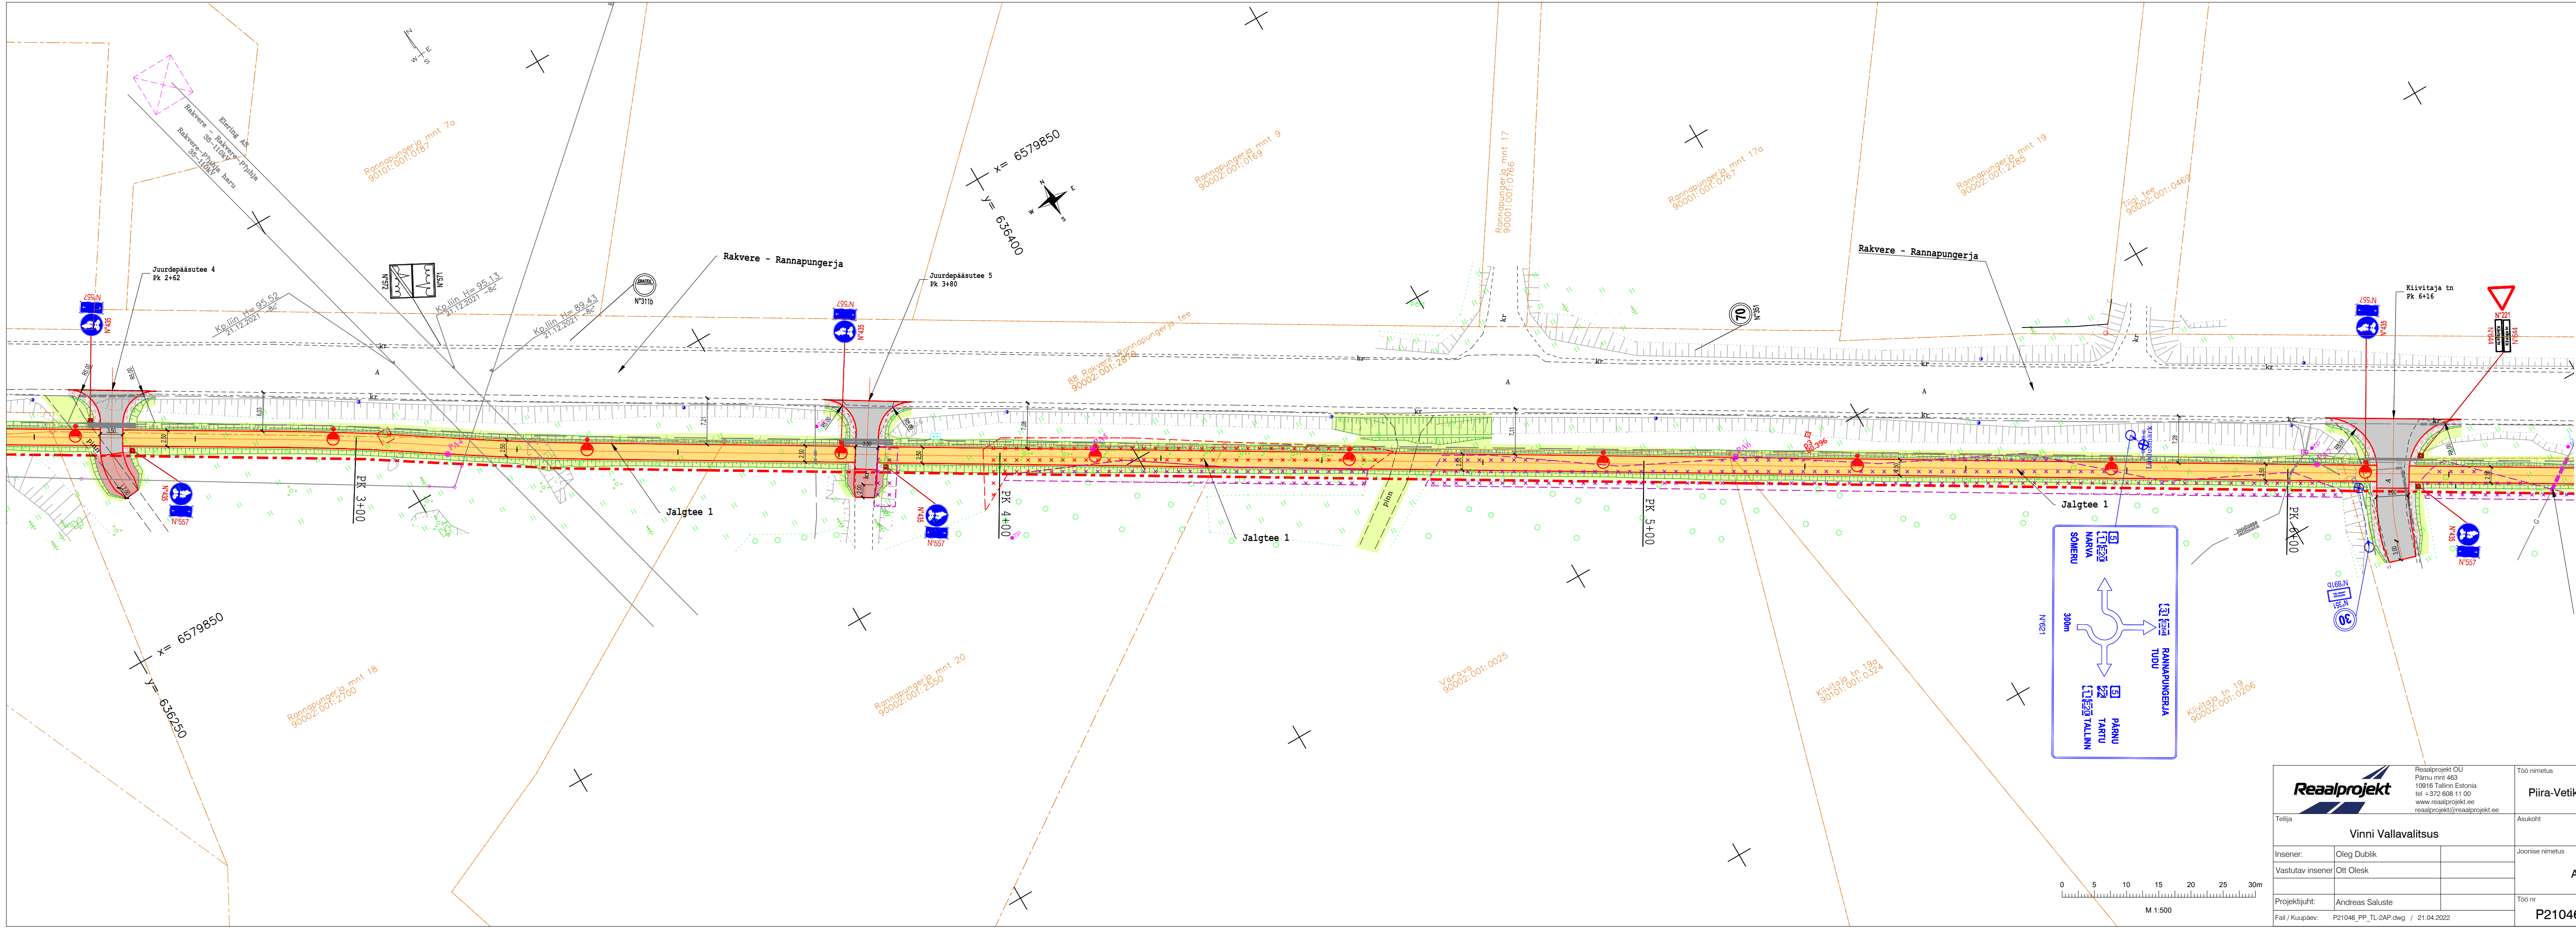


- TINGMÄRGID:**
- Projekteeritud teemaa piir
 - Katastrirüksuse piir vastavalt moodustamise viisile
 - Katastrirüksuse tunnus
 - Teekaitsevöönd
 - Projekteeritud jalg- ja jalgrattatee asfaltkatte, tüüp I
 - Projekteeritud sõidutee katend, tüüp II
 - Projekteeritud sõidutee katend, tüüp III (Mahasõit)
 - Projekteeritud sõidutee katend, tüüp IV (Mahasõit)
 - Projekteeritud killustikkate
 - Projekteeritud nõlva kindlustus geokärje ja killustikuga
 - Projekteeritud erosioonitõkkematerjal
 - Projekteeritud haljasala (murukülv h=5 cm)
 - Projekteeritud katte serv
 - Projekteeritud sõidutee äärekivi (maa-alune) 150x290 (h=12cm)
 - Projekteeritud bussiootepaviljon
 - Projekteeritud likvideeritav objekt
 - Puude eemaldamise piir
 - Metsa eemaldamise piir
 - Põõsaste eemaldamise piir
 - Projekteeritud ümbertõstatav objekt
 - Projekteeritud tee telgjoon
 - Olemasolev teekattemärgistus
 - Projekteeritud teekattemärgistus
 - Projekteeritud liiklusmärgi post
 - Projekteeritud tähispostid
 - Projekteeritud vertikaalplaneering kõrgusarvudega
 - Olemasolev vertikaalplaneering kõrgusarvudega
 - Projekteeritud kõrgusmärk (abs)
 - Projekteeritud mulde nõlv
 - Projekteeritud kraav / kraavipõhja kindlustus killustikuga
 - Projekteeritud kraavi põhja kindlustus killustikuga
 - geotekstiil/munakividega
 - Projekteeritud nõva
 - Puhastatav kraav
 - Projekteeritud trüüp
 - Projekteeritud geoloogilise puuraugu asukoht (Reaalprojekt OÜ töö nr GL21110)
 - Projekteeritud välisvalgustid
 - W1.1 Projekteeritud välisvalgustuse maakaabel
 - Projekteeritud välisvalgustuse maakaabli paigaldamine kinnisel meetodil
 - Projekteeritud torupiire
 - Gaasitoru isoleerimine
- TINGMÄRGID:** EN (OÜ Reaalprojekt töö nr P22007A)
- Projekteeritud sidetrassi mulditoru 7x14/10+TR
 - Projekteeritud optikakaev
 - Projekteeritud sidekõlv
 - Projekteeritud tehnovõrgu paigaldamine kinnisel meetodil 1250N
 - Kinnisel meetodil paigaldatava toru stardi-/lõppkaevik
 - Projekteeritud kaablikaitsetoru 750N
 - Projekteeritud kaablikaitsetoru 1250N

Reaalprojekt Reaalprojekt OÜ Pärnu mnt 463 10916 Tallinn Estonia tel +372 608 11 00 www.reaalprojekt.ee reaalprojekt@reaalprojekt.ee		Too nimetus Piira-Vetiku-Mõdriku jalg- ja jalgrattatee ehitusprojekti koostamine	
Tellija Vinni Vallavalitsus		Asukoht Vinni vald, Lääne-Viru maakond	
Insener: Oleg Dublik		Joonise nimetus Asendiplaan ja liikluskorraldus	
Vastutav insener Ott Olesk		Mõõtkava M 1:500	
Projekti juht: Andreas Saluste		Töö nr P21046	
Fail / Kuupäev: P21046_PP_TL-2AP.dwg / 21.04.2022		Stadium PP	Kõide; eriosa TL
		Joonise nr 2AP-02	

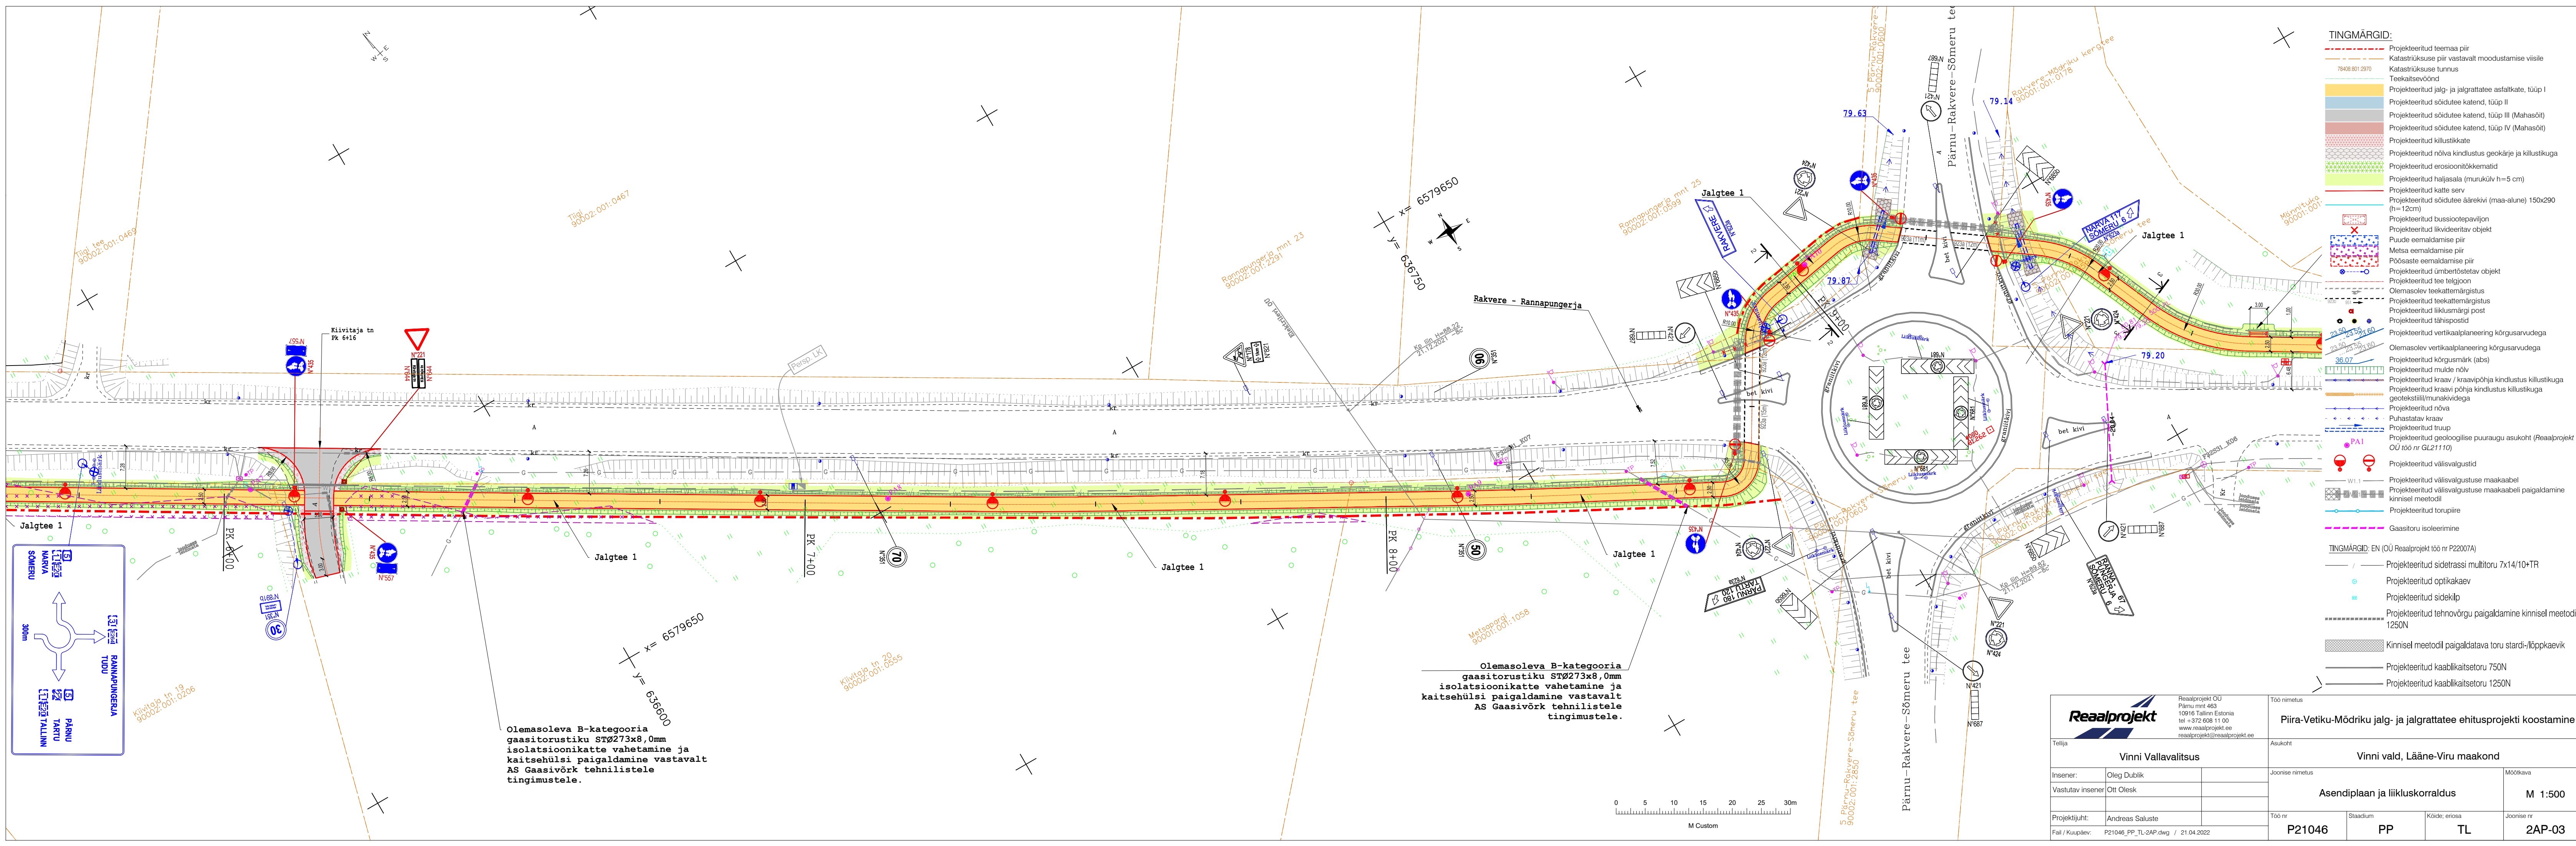


- TINGMÄRGID:**
- Projekteeritud teemaa piir
 - Katastriüksuse piir vastavalt moodustamise viisile
 - Katastriüksuse tunnus
 - Teekaitsevöönd
 - Projekteeritud jalg- ja jalgrattatee asfaltkatte, tüüp I
 - Projekteeritud sõidutee katend, tüüp II
 - Projekteeritud sõidutee katend, tüüp III (Mahasõit)
 - Projekteeritud sõidutee katend, tüüp IV (Mahasõit)
 - Projekteeritud killustikkate
 - Projekteeritud nõlva kindlustus geokärje ja killustikuga
 - Projekteeritud erosioonitõkkematerjalid
 - Projekteeritud haljasala (murukülv h=5 cm)
 - Projekteeritud katte serv
 - Projekteeritud sõidutee äärekivi (maa-alune) 150x290 (h=12cm)
 - Projekteeritud bussiootepaviljon
 - Projekteeritud likvideeritav objekt
 - Puude eemaldamise piir
 - Metsa eemaldamise piir
 - Põõsaste eemaldamise piir
 - Projekteeritud ümbertõstatav objekt
 - Projekteeritud tee telgjoon
 - Olemasolev teekattemärgistus
 - Projekteeritud liiklusmärgi post
 - Projekteeritud tähistuspostid
 - Projekteeritud vertikaalplaneering kõrgusarvudega
 - Olemasolev vertikaalplaneering kõrgusarvudega
 - Projekteeritud kõrgusmärk (abs)
 - Projekteeritud mulde nõlv
 - Projekteeritud kraav / kraavipõhja kindlustus killustikuga
 - Projekteeritud kraavi põhja kindlustus killustikuga
 - geotekstiil/munakividega
 - Projekteeritud nõva
 - Puhastatav kraav
 - Projekteeritud trüüp
 - Projekteeritud geoloogilise puuraugu asukoht (Reaalprojekt OÜ töö nr GL21110)
 - Projekteeritud välisvalgustid
 - W1.1
 - Projekteeritud välisvalgustuse maakaabel
 - Projekteeritud välisvalgustuse maakaabli paigaldamine kinnisel meetodil
 - Projekteeritud torupiire
 - Gaasitoru isoleerimine
- TINGMÄRGID:** EN (OÜ Reaalprojekt töö nr P22007A)
- Projekteeritud sidetrassi multitoru 7x14/10+TR
 - Projekteeritud optikakaev
 - Projekteeritud sideklip
 - Projekteeritud tehnovõrgu paigaldamine kinnisel meetodil 1250N
 - Kinnisel meetodil paigaldatava toru stardi-lõppkaevik
 - Projekteeritud kaablkaitsetoru 750N
 - Projekteeritud kaablkaitsetoru 1250N

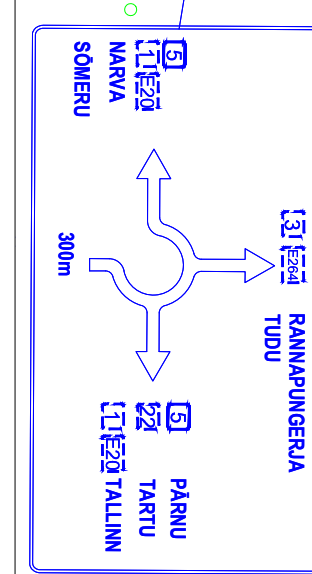


Olemasoleva B-kategooria gaasitorustiku STØ273x8,0mm isolatsioonikatte vahetamine ja kaitsehülssi paigaldamine vastavalt AS Gaasivõrk tehnilistele tingimustele.

Olemasoleva B-kategooria gaasitorustiku STØ273x8,0mm isolatsioonikatte vahetamine ja kaitsehülssi paigaldamine vastavalt AS Gaasivõrk tehnilistele tingimustele.


 Reaalprojekt OÜ Pärnu mnt 463 10916 Tallinn Estonia tel +372 608 11 00 www.reaalprojekt.ee reaalprojekt@reaalprojekt.ee		Töö nimetus	
Tellija		Asukoht	
Vinni Vallavalitsus		Vinni vald, Lääne-Viru maakond	
Insener:	Oleg Dublik	Joonise nimetus	
Vastutav insener:	Ott Olesk		
Projekti juht:		Asendiplaan ja liikluskorraldus	
		M 1:500	
Fail / Kuupäev:		Töö nr	Joonise nr
P21046_PP_TL-2AP.dwg / 21.04.2022		P21046	2AP-03
		Stadium	Kõide; eriosa
		PP	TL

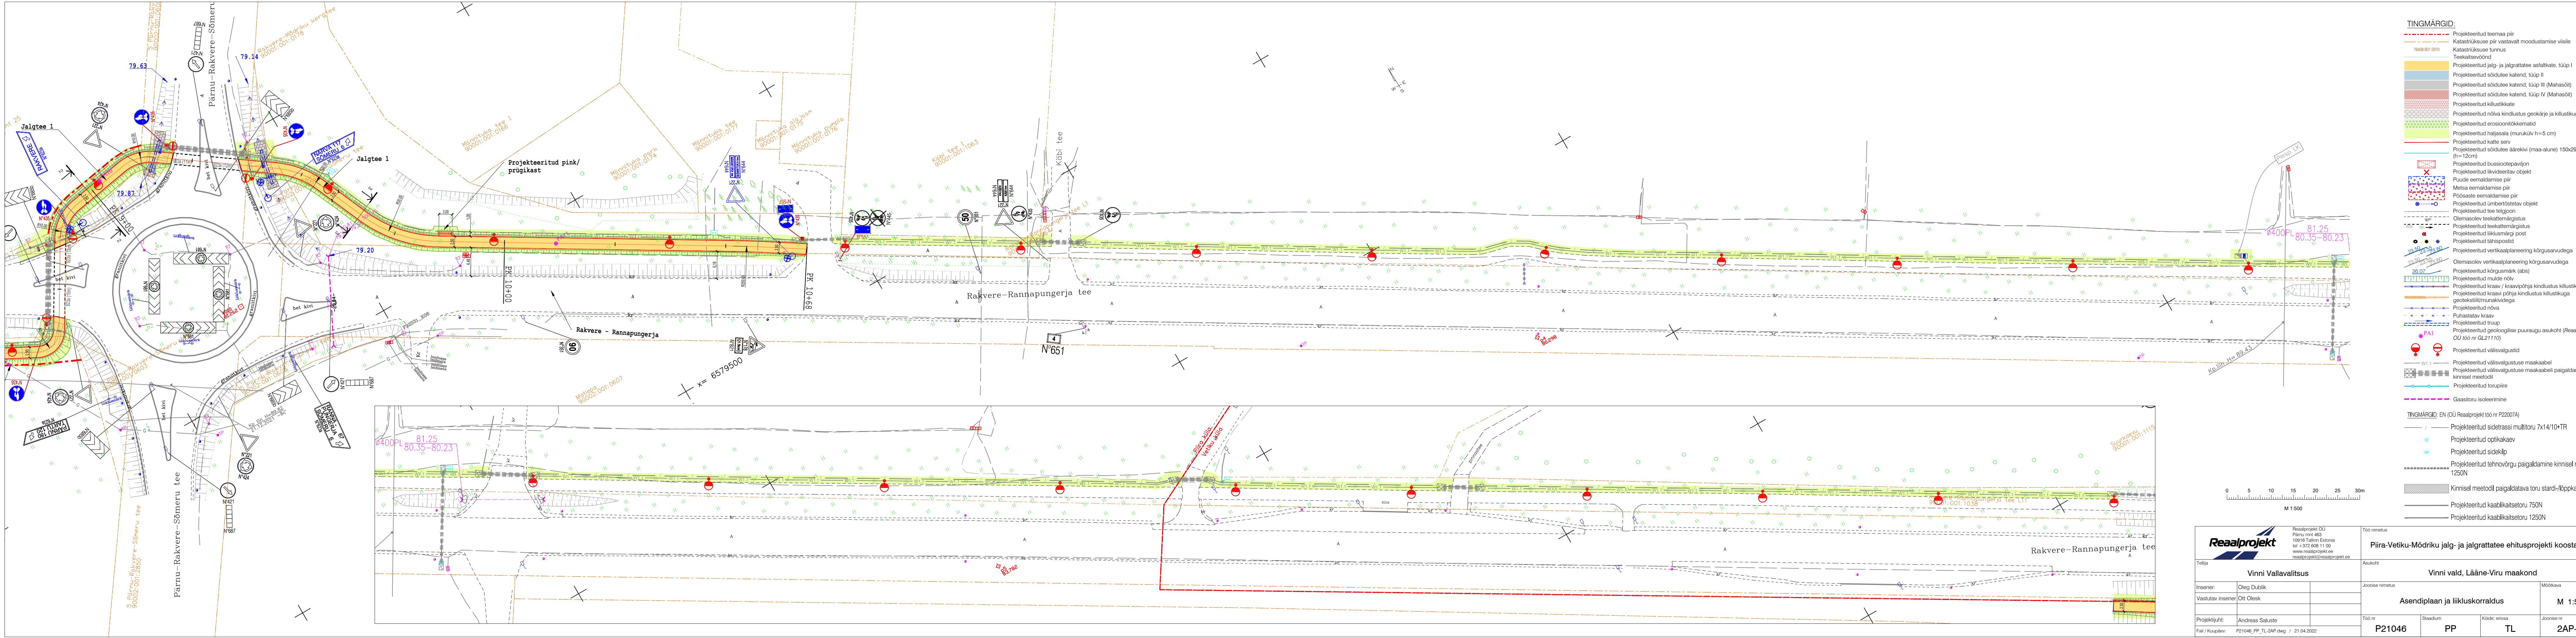


- TINGMÄRGID:**
- Projekteeritud teemaa piir
 - Katastrilise piiri vastavalt moodustamise visile
 - Katastrilise tunnus
 - Teekaitsevöönd
 - Projekteeritud jalg- ja jalgrattatee asfaltkatte, tüüp I
 - Projekteeritud sõidutee katend, tüüp II
 - Projekteeritud sõidutee katend, tüüp III (Mahasõit)
 - Projekteeritud sõidutee katend, tüüp IV (Mahasõit)
 - Projekteeritud kivistikate
 - Projekteeritud nõva kindlustus geokärje ja kivistikuga
 - Projekteeritud erosioonitõkkemäed
 - Projekteeritud haljasala (murukülv h=5 cm)
 - Projekteeritud kate serv
 - Projekteeritud sõidutee äärekivi (maa-alune) 150x290 (h=120mm)
 - Projekteeritud bussiootepaviljon
 - Projekteeritud liikveeritav objekt
 - Puude eemaldamise piir
 - Metsa eemaldamise piir
 - Põõsaste eemaldamise piir
 - Projekteeritud ümbertõstetav objekt
 - Projekteeritud tee telgjoon
 - Olemasolev teekattemärgistus
 - Projekteeritud teekattemärgistus
 - Projekteeritud liiklusemärgi post
 - Projekteeritud tähistuspostid
 - Projekteeritud vertikaalplaneering kõrgusarvudega
 - Olemasolev vertikaalplaneering kõrgusarvudega
 - Projekteeritud kõrgusmärk (abs)
 - Projekteeritud mulde nõlv
 - Projekteeritud kraav / kraavipõhja kindlustus kivistikuga
 - Projekteeritud kraavi põhja kindlustus kivistikuga
 - Geotekstiil/munakividega
 - Projekteeritud nõva
 - Puhastatav kraav
 - Projekteeritud trüpp
 - Projekteeritud geoloogilise puuraugu asukoht (Reaalprojekt OU 100 nr GL21110)
 - Projekteeritud välisvalgustid
 - Projekteeritud välisvalgustuse maakaabel
 - Projekteeritud välisvalgustuse maakaabli paigaldamine kinnisel meesõidul
 - Projekteeritud torupire
 - Gaasitoru isoleerimine
- TINGMÄRGID: EN (OU Reaalprojekt töö nr P22007A)**
- Projekteeritud sidetrassi multitoru 7x14/10+TR
 - Projekteeritud optikakaev
 - Projekteeritud sideklip
 - Projekteeritud tehnoõrgu paigaldamine kinnisel meesõidul 1250N
 - Kinnisel meesõidul paigaldatava toru stardi-/lõppkaevik
 - Projekteeritud kaablikaitsetoru 750N
 - Projekteeritud kaablikaitsetoru 1250N

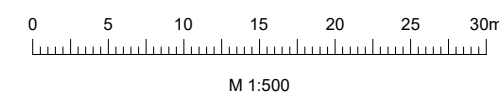


Reaalprojekt Reaalprojekt OU Pärnu mnt 463 10916 Tallinn Estonia tel +372 608 11 00 www.reaalprojekt.ee reaalprojekt@reaalprojekt.ee		Töö nimetus Piira-Vetiku-Mõdriku jalg- ja jalgrattatee ehitusprojekti koostamine	
Tellijä Vinni Vallavalitsus		Asukoht Vinni vald, Lääne-Viru maakond	
Insenner: Oleg Dublik		Joonise nimetus Asendiplan ja liikluskorraldus	Möödikava M 1:500
Vastutav insener Ott Olesk		Töö nr P21046	Stadium PP
Projekti juhitud Andreas Saluste		Kõide: eriosa TL	Joonise nr 2AP-04
Fail / Kuupäev: P21046_PP_TL-2AP.dwg / 21.04.2022			

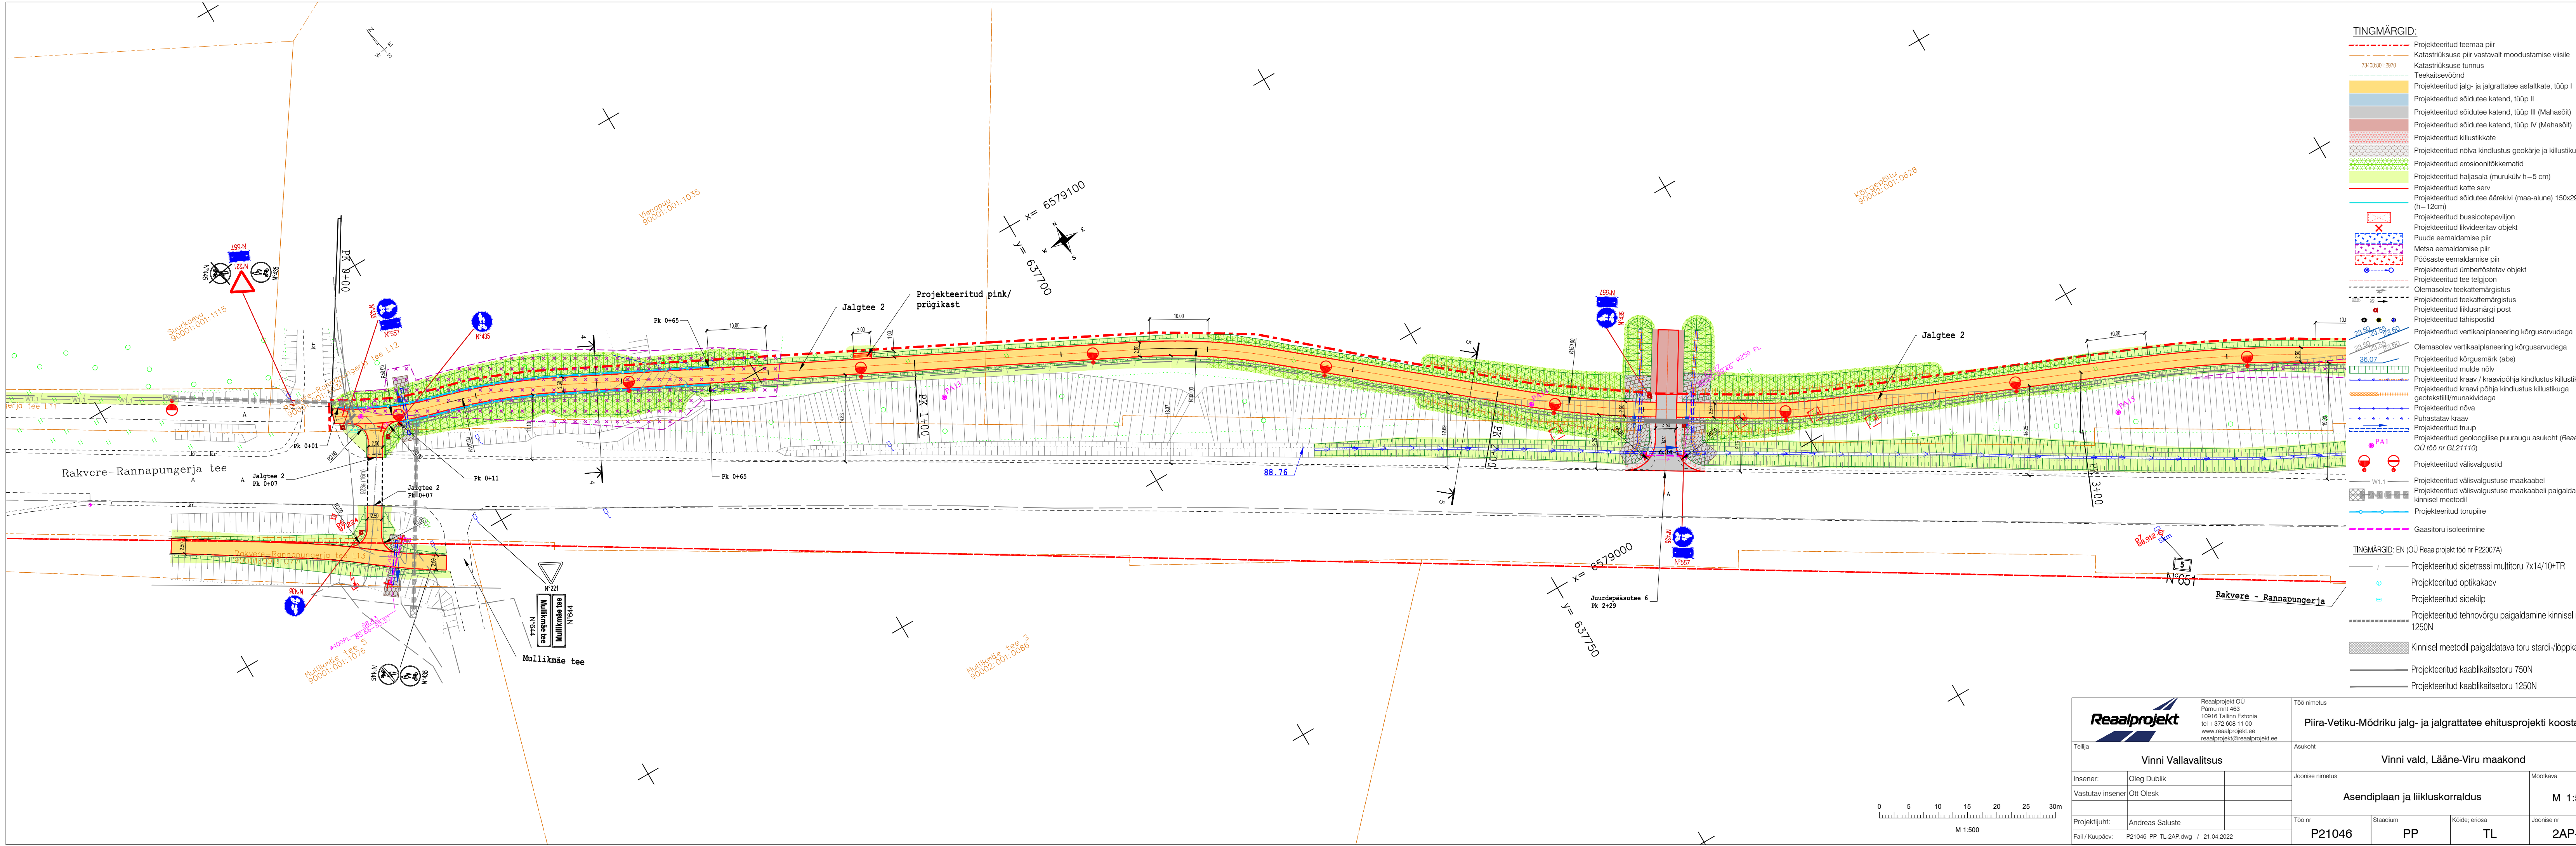


- TINGMÄRGID:**
- Projekteeritud teemaa piir
 - Katastriüksuse piir vastavalt moodustamise viisile
 - Katastriüksuse tunnus
 - Teekaitsevöönd
 - Projekteeritud jalg- ja jalgrattatee asfaltkate, tüüp I
 - Projekteeritud sõidutee katend, tüüp II
 - Projekteeritud sõidutee katend, tüüp III (Mahasõit)
 - Projekteeritud sõidutee katend, tüüp IV (Mahasõit)
 - Projekteeritud killustikkate
 - Projekteeritud nõlva kindlustus geokärje ja killustikuga
 - Projekteeritud erosioonitõkkematerid
 - Projekteeritud haljasala (murukülv h=5 cm)
 - Projekteeritud kate serv
 - Projekteeritud sõidutee äärekivi (maa-alune) 150x290 (h=12cm)
 - Projekteeritud bussiootepaviljon
 - Projekteeritud likvideeritav objekt
 - Puude eemaldamise piir
 - Metsa eemaldamise piir
 - Pöösaste eemaldamise piir
 - Projekteeritud ümbertõstatav objekt
 - Projekteeritud tee telgjoon
 - Olemasolev teekattemärgistus
 - Projekteeritud liiklusemärgi post
 - Projekteeritud tähispostid
 - Projekteeritud vertikaalplaneering kõrgusarvudega
 - Olemasolev vertikaalplaneering kõrgusarvudega
 - Projekteeritud kõrgusmärk (abs)
 - Projekteeritud mulde nõlv
 - Projekteeritud kraav / kraavipõhja kindlustus killustikuga
 - Projekteeritud kraavi põhja kindlustus killustikuga
 - Projekteeritud nõva
 - Puhastatav kraav
 - Projekteeritud trüüp
 - Projekteeritud geoloogilise puuraugu asukoht (Reaalprojekt OÜ töö nr GL21110)
 - Projekteeritud välisvalgustid
 - Projekteeritud välisvalgustuse maakaabel
 - Projekteeritud välisvalgustuse maakaabli paigaldamine kinnisel meetodil
 - Projekteeritud torupiire
 - Gaasitoru isoleerimine
- TINGMÄRGID: EN (OÜ Reaalprojekt töö nr P22007A)**
- Projekteeritud sidetrassi multitoru 7x14/10+TR
 - Projekteeritud optikakaev
 - Projekteeritud sidekõlv
 - Projekteeritud tehnoõrgu paigaldamine kinnisel meetodil 1250N
 - Kinnisel meetodil paigaldatava toru stardi-/lõppkaevik
 - Projekteeritud kaablikaitsetoru 750N
 - Projekteeritud kaablikaitsetoru 1250N

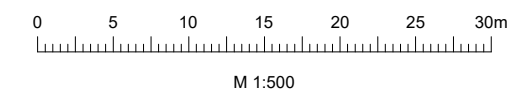


 Reaalprojekt OÜ Pärnu mnt 463 10916 Tallinn Estonia tel +372 608 11 00 www.reaalprojekt.ee reaalprojekt@reaalprojekt.ee		Töö nimetus	
Tellija		Asukoht	
Vinni Vallavalitsus		Vinni vald, Lääne-Viru maakond	
Insener:	Oleg Dublik	Joonise nimetus	
Vastutav insener:	Ott Olesk		
Projekti juht:		Asendiplaan ja liikluskorraldus	
		M 1:500	
Fail / Kuupäev:		Töö nr	Joonise nr
P21046_PP_TL-2AP.dwg / 21.04.2022		P21046	2AP-05
		Stadium	Kõide: eriosa
		PP	TL

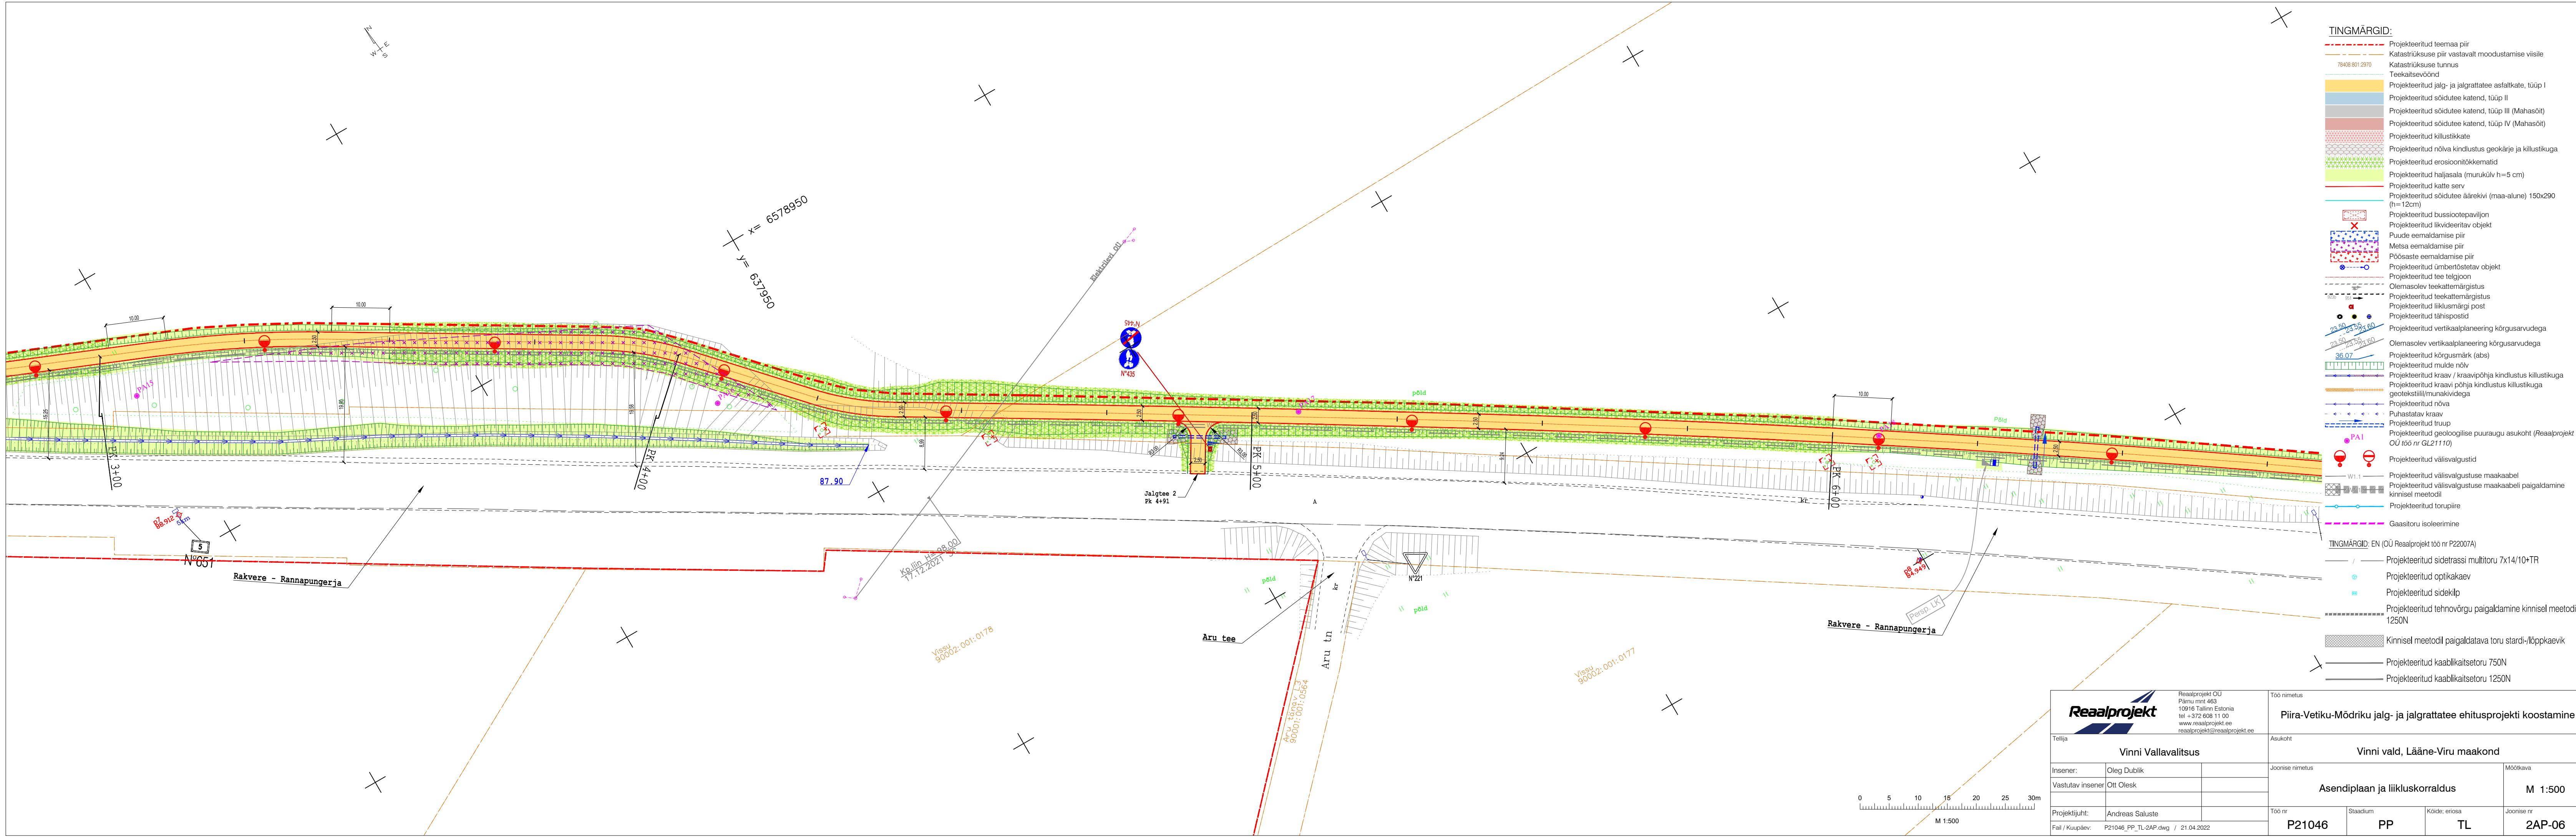

- TINGMÄRGID:**
- Projekteeritud teemaa piir
 - Katastrirüksuse piir vastavalt moodustamise viisile
 - Katastrirüksuse tunnus
 - 76408.801.2970
 - Teekaitsevöönd
 - Projekteeritud jalg- ja jalgrattatee asfaltkatte, tüüp I
 - Projekteeritud sõidutee katend, tüüp II
 - Projekteeritud sõidutee katend, tüüp III (Mahasõit)
 - Projekteeritud sõidutee katend, tüüp IV (Mahasõit)
 - Projekteeritud killustikkate
 - Projekteeritud nõlva kindlustus geokärje ja killustikuga
 - Projekteeritud erosioonitõkkematerid
 - Projekteeritud haljasala (murukülv h=5 cm)
 - Projekteeritud katte serv
 - Projekteeritud sõidutee äärekiivi (maa-alune) 150x290 (h=12cm)
 - Projekteeritud bussiootepaviljon
 - Projekteeritud likvideeritav objekt
 - Puude eemaldamise piir
 - Metsa eemaldamise piir
 - Põõsaste eemaldamise piir
 - Projekteeritud ümbertõstatav objekt
 - Projekteeritud tee telgjoon
 - Olemasolev teekattemärgistus
 - Projekteeritud teekattemärgistus
 - Projekteeritud liiklusmärgi post
 - Projekteeritud tähispostid
 - Projekteeritud vertikaalplaneering kõrgusarvudega
 - Olemasolev vertikaalplaneering kõrgusarvudega
 - Projekteeritud kõrgusmärk (abs)
 - Projekteeritud mulde nõlv
 - Projekteeritud kraav / kraavipõhja kindlustus killustikuga
 - Projekteeritud kraavi põhja kindlustus killustikuga
 - geotekstiil/munakividega
 - Projekteeritud nõva
 - Puhastatav kraav
 - Projekteeritud trüüp
 - Projekteeritud geoloogilise puuraugu asukoht (Reaalprojekt OÜ töö nr GL21110)
 - Projekteeritud välisvalgustid
 - W1.1
 - Projekteeritud välisvalgustuse maakaabel
 - Projekteeritud välisvalgustuse maakaabeli paigaldamine kinnisel meetodil
 - Projekteeritud torupiire
 - Gaasitoru isoleerimine
- TINGMÄRGID:** EN (OÜ Reaalprojekt töö nr P22007A)
- /
 - Projekteeritud sidetrassi multitoru 7x14/10+TR
 - Projekteeritud optikakaev
 - Projekteeritud sideklip
 - Projekteeritud tehnovõrgu paigaldamine kinnisel meetodil 1250N
 - Kinnisel meetodil paigaldatava toru stardi-lõppkaevik
 - Projekteeritud kaablikaitsetoru 750N
 - Projekteeritud kaablikaitsetoru 1250N

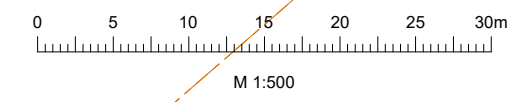


Reaalprojekt Reaalprojekt OÜ Pärnu mnt 463 10916 Tallinn Estonia tel +372 608 11 00 www.reaalprojekt.ee reaalprojekt@reaalprojekt.ee		Too nimetus	
Tellija		Asukoht	
Vinni Vallavalitsus		Vinni vald, Lääne-Viru maakond	
Insener:	Oleg Dublik	Joonise nimetus	
Vastutav insener	Ott Olesk	Mõõtkaava	
Projekti juht:		Asendiplaan ja liikluskorraldus	
Fail / Kuupäev:		M 1:500	
P21046_PP_TL-2AP.dwg / 21.04.2022		Töö nr	
		P21046	
		Stadium	Kõide, eriosa
		PP	TL
		Joonise nr	
		2AP-06	

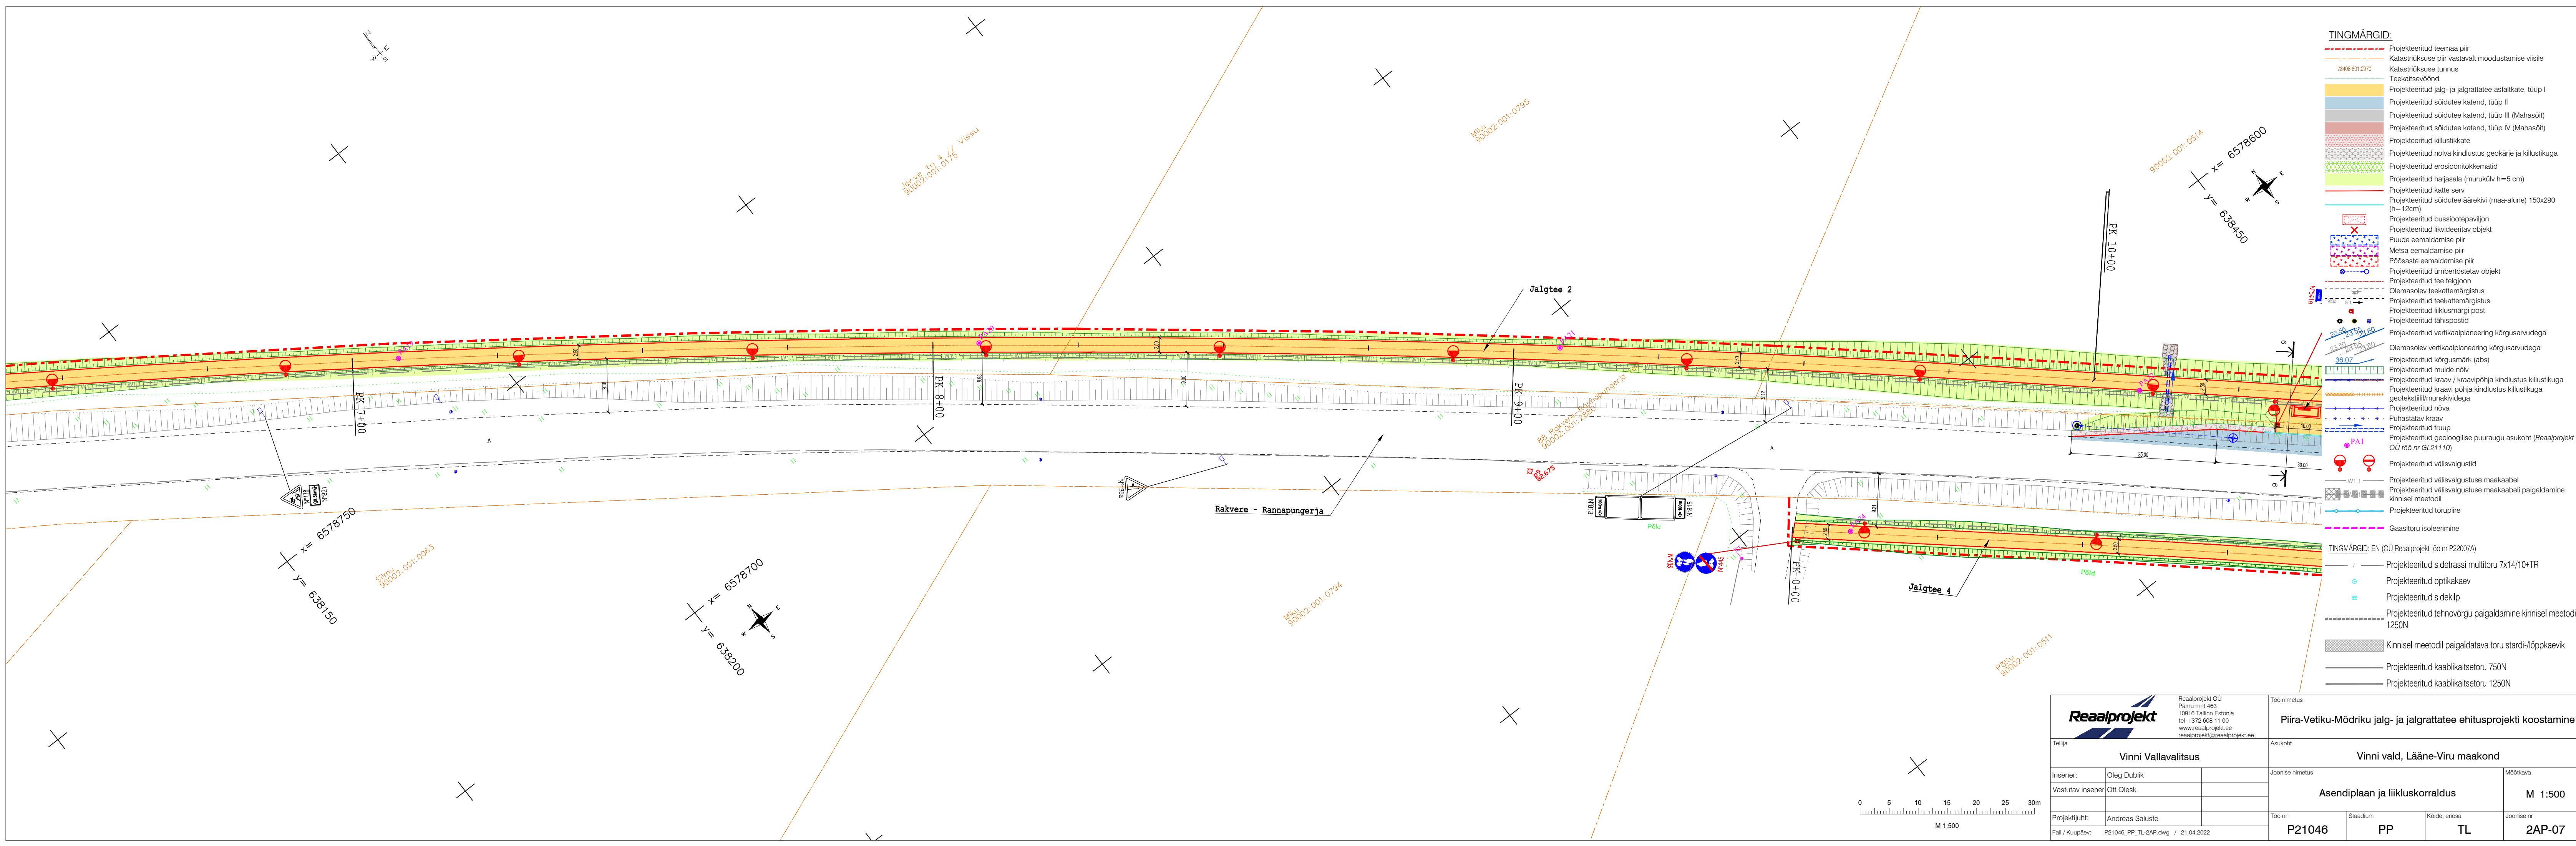


- TINGMÄRGID:**
- Projekteeritud teemaa piir
 - Katastrirüksuse piir vastavalt moodustamise viisile
 - Katastrirüksuse tunnus
 - Teekaitsevöönd
 - Projekteeritud jalg- ja jalgrattatee asfaltkate, tüüp I
 - Projekteeritud sõidutee katend, tüüp II
 - Projekteeritud sõidutee katend, tüüp III (Mahasõit)
 - Projekteeritud sõidutee katend, tüüp IV (Mahasõit)
 - Projekteeritud killustikkate
 - Projekteeritud nõlva kindlustus geokärje ja killustikuga
 - Projekteeritud erosioonitõkkematerjal
 - Projekteeritud haljasala (murukülv h=5 cm)
 - Projekteeritud katte serv
 - Projekteeritud sõidutee äärekivi (maa-alune) 150x290 (h=12cm)
 - Projekteeritud bussiootepaviljon
 - Projekteeritud likvideeritav objekt
 - Puude eemaldamise piir
 - Metsa eemaldamise piir
 - Pöösaste eemaldamise piir
 - Projekteeritud ümbertõstatav objekt
 - Projekteeritud tee telgjoon
 - Olemasolev teekattemärgistus
 - Projekteeritud teekattemärgistus
 - Projekteeritud liiklusmärgi post
 - Projekteeritud tähispostid
 - Projekteeritud vertikaalplaneering kõrgusarvudega
 - Olemasolev vertikaalplaneering kõrgusarvudega
 - Projekteeritud kõrgusmärk (abs)
 - Projekteeritud mulde nõlv
 - Projekteeritud kraav / kraavipõhja kindlustus killustikuga
 - Projekteeritud kraavi põhja kindlustus killustikuga
 - geotekstiil/munakividega
 - Projekteeritud nõva
 - Puhastatav kraav
 - Projekteeritud truup
 - Projekteeritud geoloogilise puuraugu asukoht (Reaalprojekt OÜ töö nr GL21110)
 - Projekteeritud välisvalgustid
 - W1.1
 - Projekteeritud välisvalgustuse maakaabel
 - Projekteeritud välisvalgustuse maakaabeli paigaldamine kinnisel meetodil
 - Projekteeritud torupiire
 - Gaasitoru isoleerimine
- TINGMÄRGID:** EN (OÜ Reaalprojekt töö nr P22007A)
- /
 - Projekteeritud sidetrassi multitoru 7x14/10+TR
 - Projekteeritud optikakaev
 - Projekteeritud sideklip
 - Projekteeritud tehnovõrgu paigaldamine kinnisel meetodil 1250N
 - Kinnisel meetodil paigaldatava toru stardi-lõppkaevik
 - Projekteeritud kaablkaitsetoru 750N
 - Projekteeritud kaablkaitsetoru 1250N

Reaalprojekt Reaalprojekt OÜ Pärnu mnt 463 10916 Tallinn Estonia tel +372 608 11 00 www.reaalprojekt.ee reaalprojekt@reaalprojekt.ee		Töö nimetus Piira-Vetiku-Mõdriku jalg- ja jalgrattatee ehitusprojekti koostamine	
Tellija Vinni Vallavalitsus		Asukoht Vinni vald, Lääne-Viru maakond	
Insener: Oleg Dublik		Joonise nimetus Asendiplaan ja liikluskorraldus	
Vastutav insener Ott Olesk		Mõõtkava M 1:500	
Projekti juht: Andreas Saluste		Töö nr P21046	Stadium PP
Fail / Kuupäev: P21046_PP_TL-2AP.dwg / 21.04.2022		Kõide; eriosa TL	Joonise nr 2AP-07

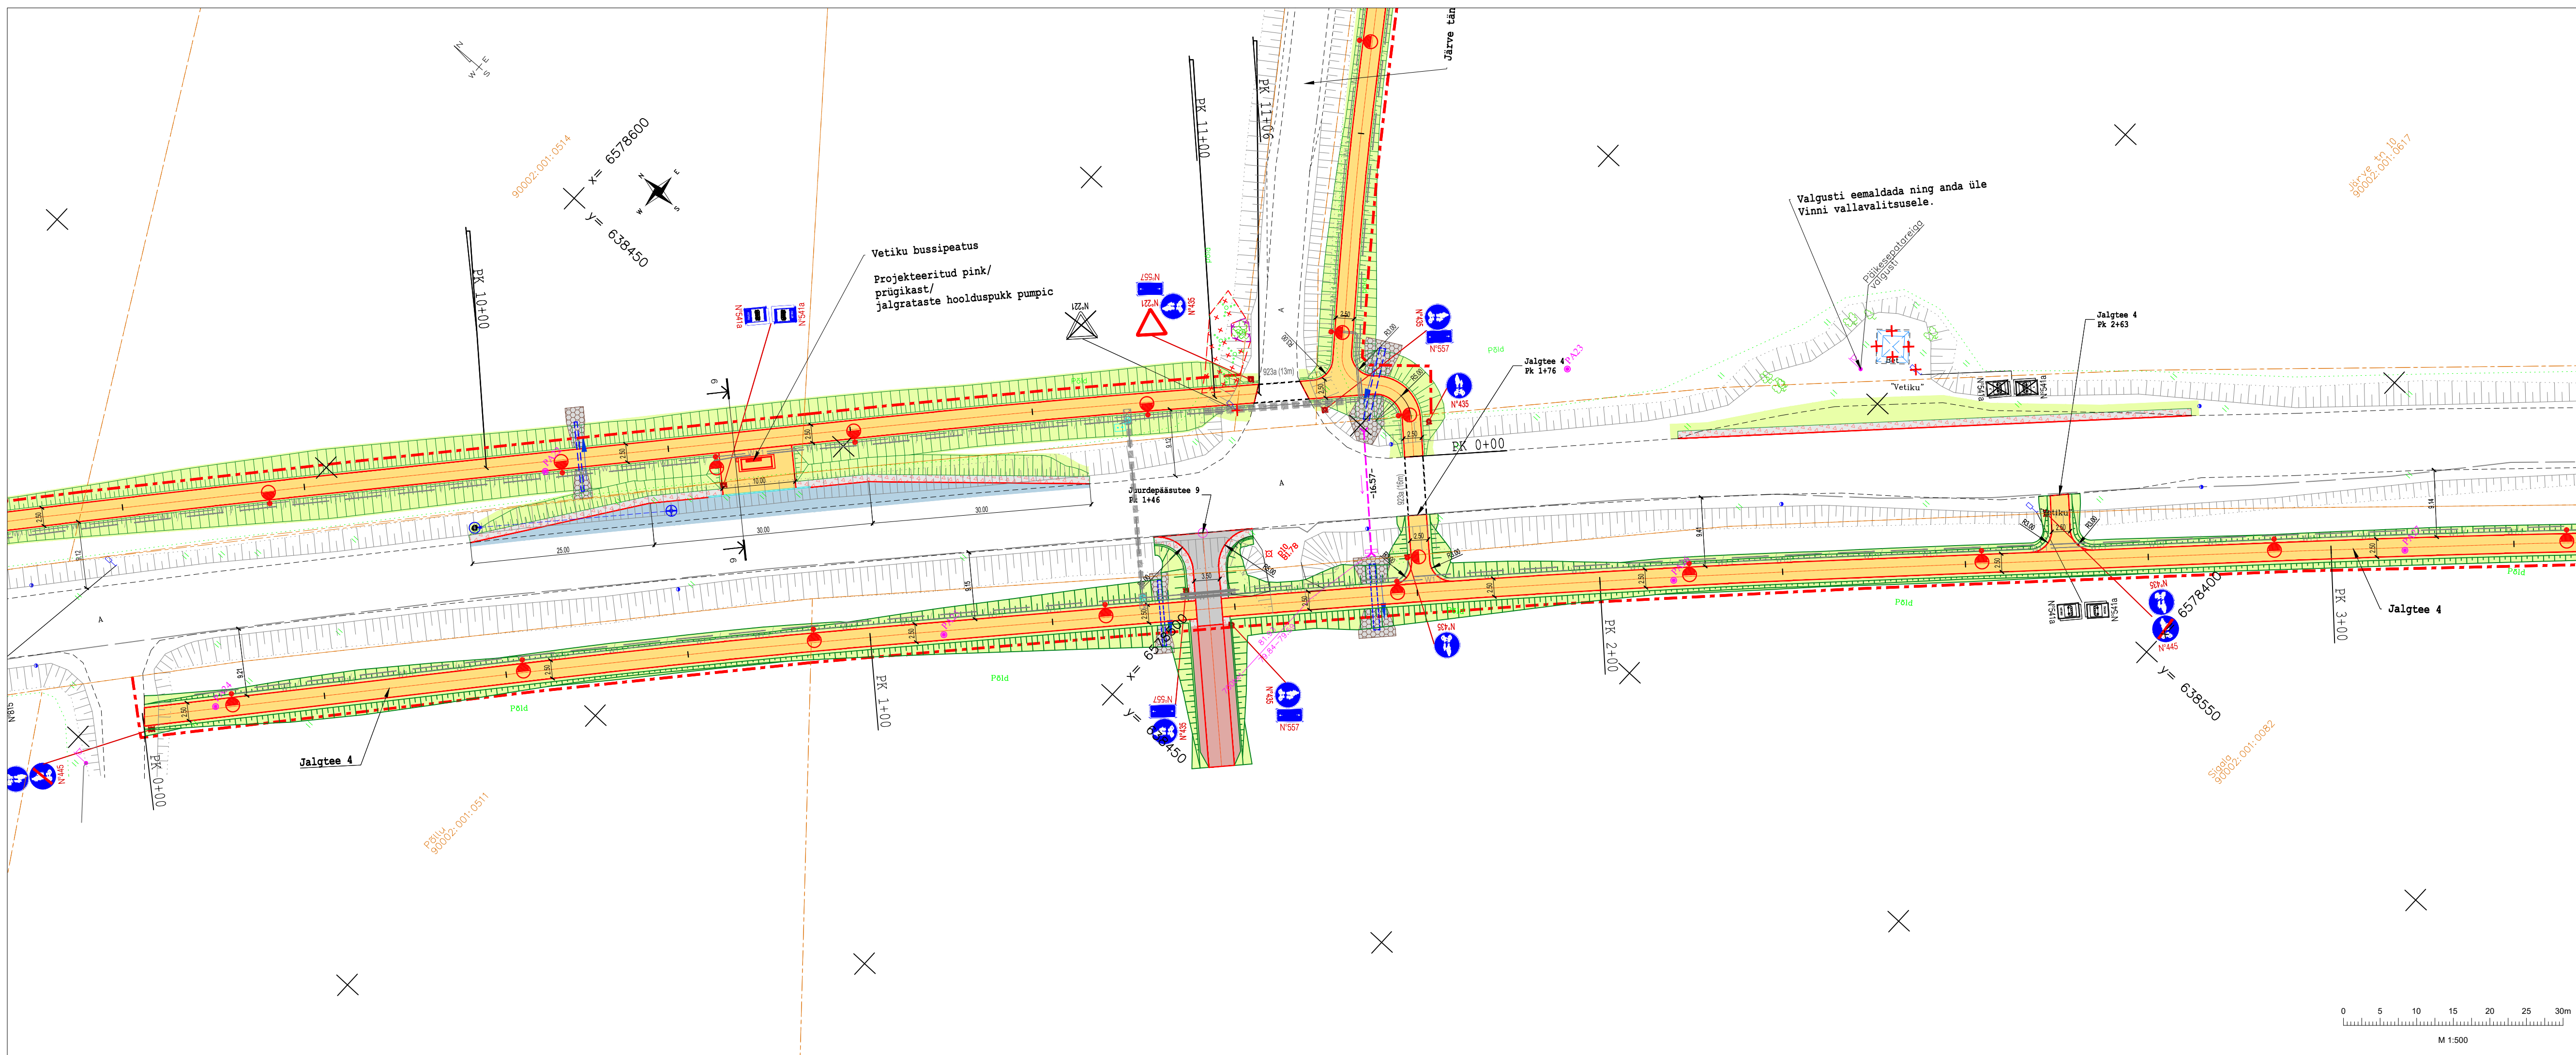

- TINGMÄRGID:
- Projekteeritud teemaa piir
 - Katastrirüksuse piir vastavalt moodustamise viisile
 - Katastrirüksuse tunnus
 - Teekaitsevöönd
 - Projekteeritud jalg- ja jalgrattatee asfaltkatte, tüüp I
 - Projekteeritud sõidutee katend, tüüp II
 - Projekteeritud sõidutee katend, tüüp III (Mahasõit)
 - Projekteeritud sõidutee katend, tüüp IV (Mahasõit)
 - Projekteeritud killustikkate
 - Projekteeritud nõlva kindlustus geokärje ja killustikuga
 - Projekteeritud erosioonitõkkematerjal
 - Projekteeritud haljasala (murukülv h=5 cm)
 - Projekteeritud katte serv
 - Projekteeritud sõidutee äärekivi (maa-alune) 150x290 (h=12cm)
 - Projekteeritud bussiootepaviljon
 - Projekteeritud likvideeritav objekt
 - Puude eemaldamise piir
 - Metsa eemaldamise piir
 - Põõsaste eemaldamise piir
 - Projekteeritud ümbertõstatav objekt
 - Projekteeritud tee telgjoon
 - Olemasolev teekattemärgistus
 - Projekteeritud liiklusmärgi post
 - Projekteeritud tähispostid
 - Projekteeritud vertikaalplaneering kõrgusarvudega
 - Olemasolev vertikaalplaneering kõrgusarvudega
 - Projekteeritud kõrgusmärk (abs)
 - Projekteeritud mulde nõlv
 - Projekteeritud kraav / kraavipõhja kindlustus killustikuga
 - Projekteeritud kraavi põhja kindlustus killustikuga
 - Projekteeritud nõlva
 - Puhastatav kraav
 - Projekteeritud trüüp
 - Projekteeritud geoloogilise puuraua asukoht (Reaalprojekt OÜ töö nr GL21110)
 - Projekteeritud välisvalgustid
 - Projekteeritud välisvalgustuse maakaabel
 - Projekteeritud välisvalgustuse maakaabli paigaldamine kinnisel meetodil
 - Projekteeritud torupiire
 - Gaasitoru isoleerimine
- TINGMÄRGID: EN (OÜ Reaalprojekt töö nr P22007A)
- Projekteeritud sidetrassi multitoru 7x14/10+TR
 - Projekteeritud optikakaev
 - Projekteeritud sideklip
 - Projekteeritud tehnovõrgu paigaldamine kinnisel meetodil 1250N
 - Kinnisel meetodil paigaldatava toru stardi-/lõppkaevik
 - Projekteeritud kaablikaitsetoru 750N
 - Projekteeritud kaablikaitsetoru 1250N


Reaalprojekt Reaalprojekt OÜ Pärnu mnt 463 10916 Tallinn Estonia tel +372 608 11 00 www.reaalprojekt.ee reaalprojekt@reaalprojekt.ee		Töö nimetus Piira-Vetiku-Mõdriku jalg- ja jalgrattatee ehitusprojekti koostamine	
Tellija Vinni Vallavalitsus		Asukoht Vinni vald, Lääne-Viru maakond	
Insener: Vastutav insener	Oleg Dublik Ott Olesk	Joonise nimetus Asendiplaan ja liikluskorraldus	Mõõtkaava M 1:500
Projekti juht:	Andreas Saluste	Töö nr P21046	Stadium PP
Fail / Kuupäev:	P21046_PP_TL-2AP.dwg / 21.04.2022	Kõide: eriosa TL	Joonise nr 2AP-08

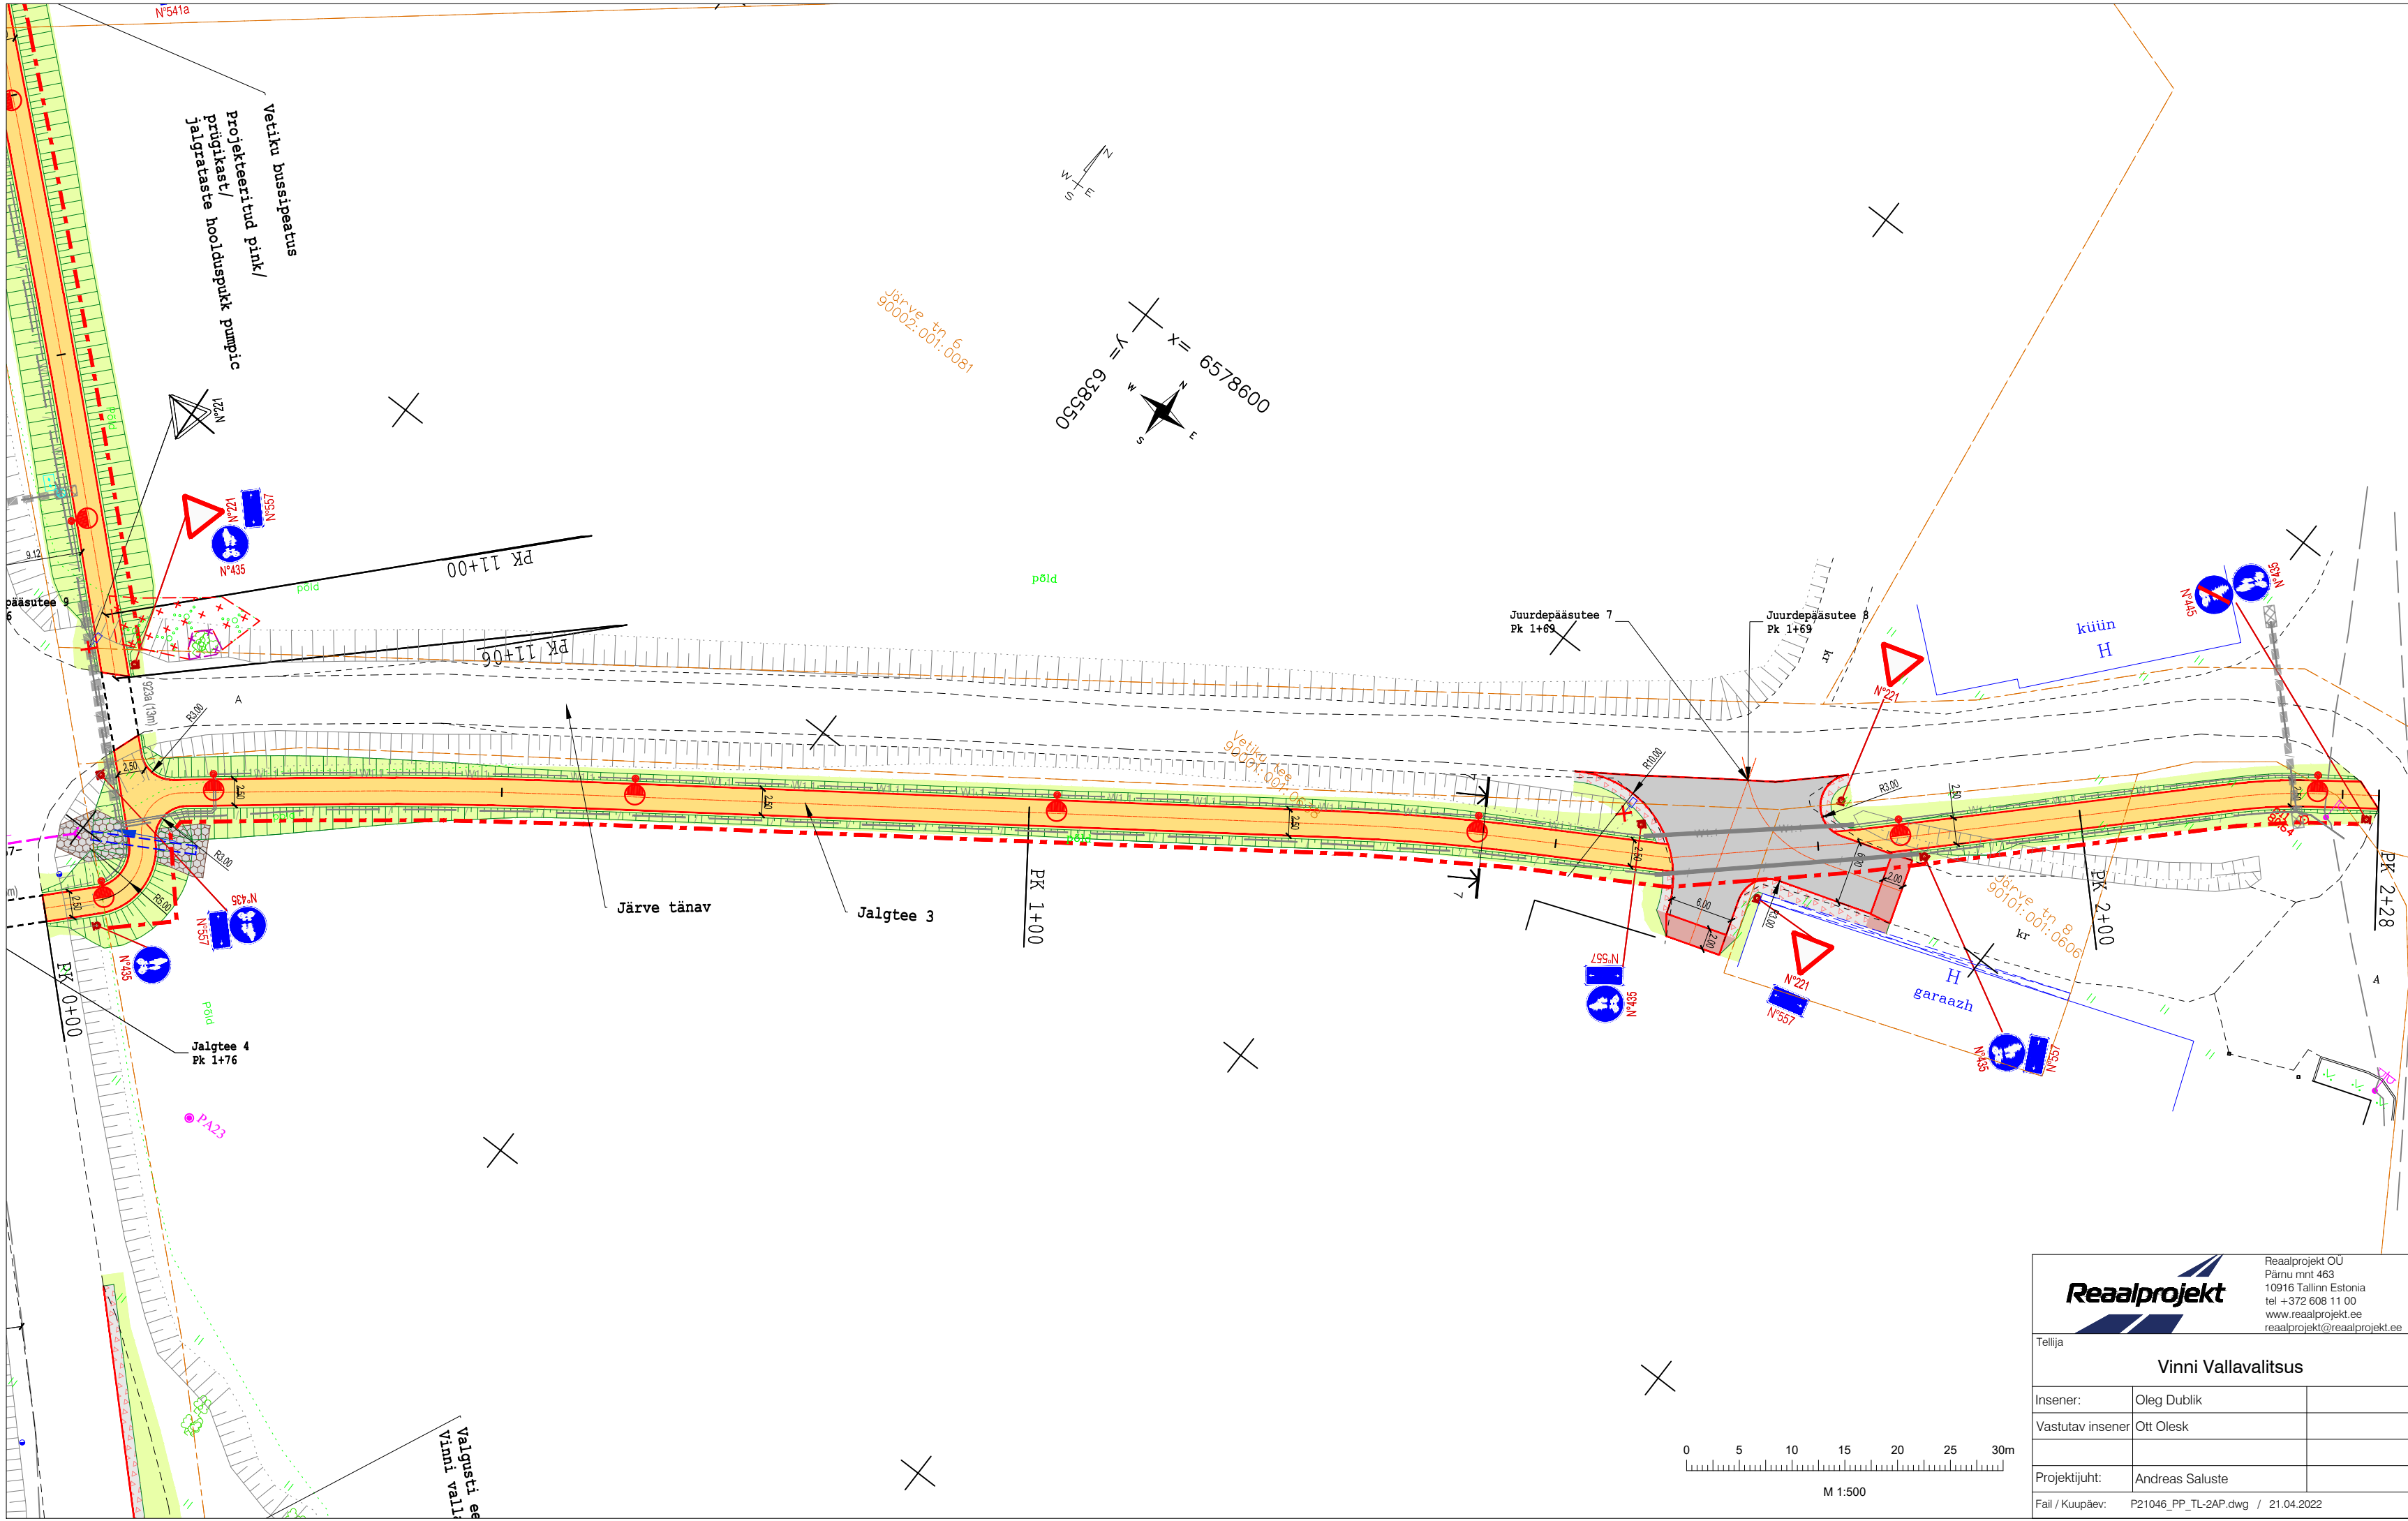

TINGMÄRGID:


- Projekteeritud teemaa piir
- Katastriüksuse piir vastavalt moodustamise viisile
- Katastriüksuse tunnus
- Teekaitsevöönd
- Projekteeritud jalg- ja jalgrattatee asfaltkate, tüüp I
- Projekteeritud sõidutee katend, tüüp II
- Projekteeritud sõidutee katend, tüüp III (Mahasõit)
- Projekteeritud sõidutee katend, tüüp IV (Mahasõit)
- Projekteeritud killustikkate
- Projekteeritud nõlva kindlustus geokärje ja killustikuga
- Projekteeritud erosioonitõkkematid
- Projekteeritud haljasala (murukülv h=5 cm)
- Projekteeritud katte serv
- Projekteeritud sõidutee äärekivi (maa-alune) 150x290 (h=12cm)
- Projekteeritud bussiootepaviljon
- Projekteeritud likvideeritav objekt
- Puude eemaldamise piir
- Metsa eemaldamise piir
- Pöösaste eemaldamise piir
- Projekteeritud ümbertõstetav objekt
- Projekteeritud tee telgjoon
- Olemasolev teekattemärgistus
- Projekteeritud teekattemärgistus
- Projekteeritud liiklusemärgi post
- Projekteeritud tähispostid
- Projekteeritud vertikaalplaneering kõrgusarvudega
- Olemasolev vertikaalplaneering kõrgusarvudega
- Projekteeritud kõrgusmärk (abs)
- Projekteeritud mulde nõlv
- Projekteeritud kraav / kraavipõhja kindlustus killustikuga
- Projekteeritud kraavi põhja kindlustus killustikuga geotekstiili/munakividega
- Projekteeritud nõva
- Puhastatav kraav
- Projekteeritud truu
- Projekteeritud geoloogilise puuraugu asukoht (Reaalprojekt OÜ töö nr GL21110)
- Projekteeritud välisvalgustid
- Projekteeritud välisvalgustuse maakaabel
- Projekteeritud välisvalgustuse maakaabli paigaldamine kinnisel meetodil
- Projekteeritud torupiire
- Gaasitoru isoleerimine
- TINGMÄRGID: EN (OÜ Reaalprojekt töö nr P22007A)
- Projekteeritud sidetrassi multitoru 7x14/10+TR
- Projekteeritud optikakaev
- Projekteeritud sidekilp
- Projekteeritud tehnoõrgu paigaldamine kinnisel meetodil 1250N
- Kinnisel meetodil paigaldatava toru stardi/lõppkaevik
- Projekteeritud kaablikaitsetoru 750N
- Projekteeritud kaablikaitsetoru 1250N

 Reaalprojekt OÜ Pärnu mnt 463 10916 Tallinn Estonia tel +372 608 11 00 www.reaalprojekt.ee reaalprojekt@reaalprojekt.ee			Töö nimetus			
Tellija			Asukoht			
Vinni Vallavalitsus			Vinni vald, Lääne-Viru maakond			
Insener:	Oleg Dublik		Joonise nimetus		Möötkava	
Vastutav insener	Ott Olesk					
Projekti juht:	Andreas Saluste		Asendiplaan ja liikluskorraldus		M 1:500	
Fail / Kuupäev:	P21046_PP_TL-2AP.dwg / 21.04.2022					
			Töö nr	Staadium	Kõide; eriosa	Joonise nr
			P21046	PP	TL	2AP-09

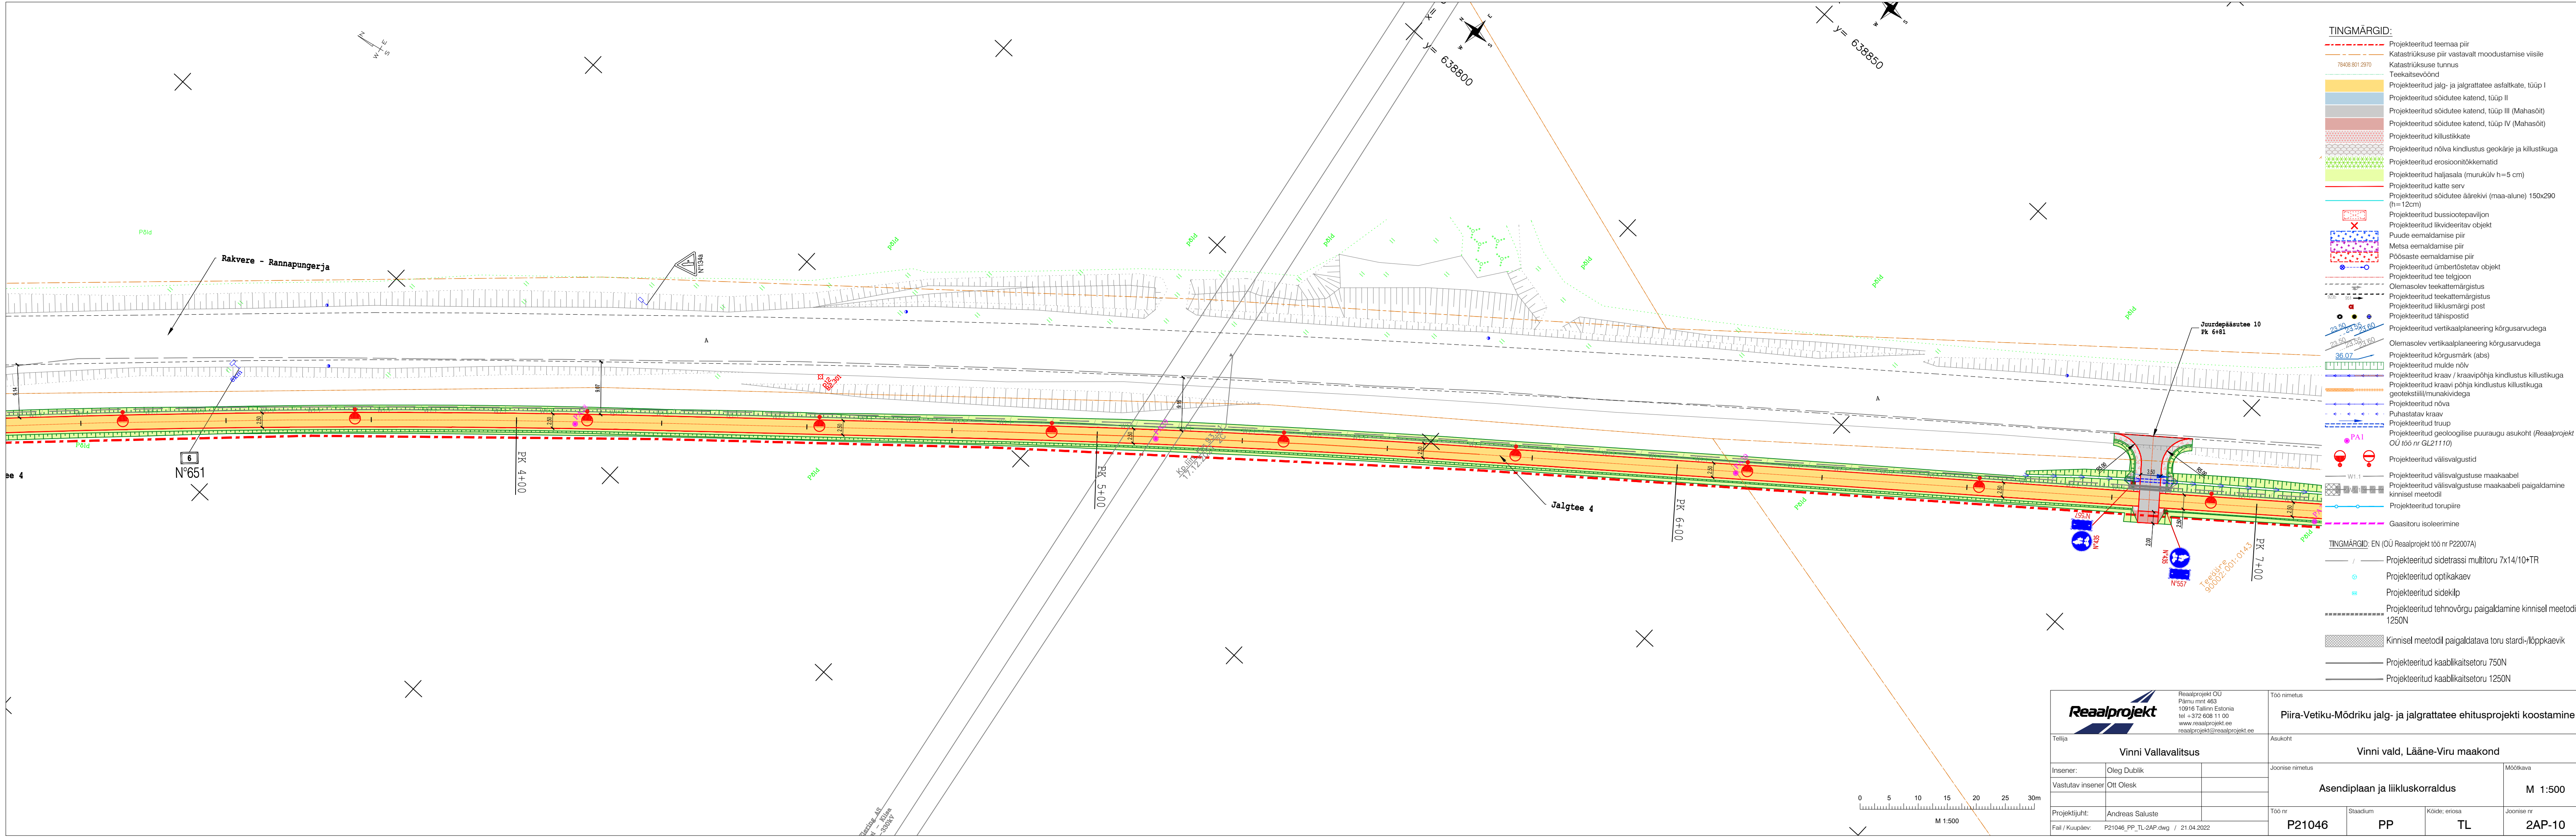


- TINGMÄRGID:
- Projekteeritud teemaa piir
 - Katastriüksuse piir vastavalt moodustamise viisile
 - Katastriüksuse tunnus
 - Teekaitsevöönd
 - Projekteeritud jalg- ja jalgrattatee asfaltkate, tüüp I
 - Projekteeritud sõidutee katend, tüüp II
 - Projekteeritud sõidutee katend, tüüp III (Mahasõit)
 - Projekteeritud sõidutee katend, tüüp IV (Mahasõit)
 - Projekteeritud killustikkate
 - Projekteeritud nõlva kindlustus geokärje ja killustikuga
 - Projekteeritud erosioonitõkkekmatid
 - Projekteeritud haljasala (murukülv h=5 cm)
 - Projekteeritud katte serv
 - Projekteeritud sõidutee äärekivi (maa-alune) 150x290 (h=12cm)
 - Projekteeritud bussiootepaviljon
 - Projekteeritud likvideeritav objekt
 - Puude eemaldamise piir
 - Metsa eemaldamise piir
 - Pöösaste eemaldamise piir
 - Projekteeritud ümbertõstatav objekt
 - Projekteeritud tee telgjoon
 - Olemasolev teekattemärgistus
 - Projekteeritud teekattemärgistus
 - Projekteeritud liiklusmärgi post
 - Projekteeritud tähispostid
 - Projekteeritud vertikaalplaneering kõrgusarvudega
 - Olemasolev vertikaalplaneering kõrgusarvudega
 - Projekteeritud kõrgusmärk (abs)
 - Projekteeritud mulde nõlv
 - Projekteeritud kraav / kraavipõhja kindlustus killustikuga
 - Projekteeritud kraavi põhja kindlustus killustikuga
 - Projekteeritud nõlva
 - Puhastatav kraav
 - Projekteeritud trüüp
 - Projekteeritud geoloogilise puuraugu asukoht (Reaalprojekt OÜ töö nr GL21110)
 - Projekteeritud välisvalgustid
 - W1.1 Projekteeritud välisvalgustuse maakaabel
 - Projekteeritud välisvalgustuse maakaabli paigaldamine kinnisel meetodil
 - Projekteeritud torupiire
 - Gaasitoru isoleerimine
- TINGMÄRGID: EN (OÜ Reaalprojekt töö nr P22007A)
- Projekteeritud sidetrassi sidetrassi multitoru 7x14/10+TR
 - Projekteeritud optikakaev
 - Projekteeritud sideklip
 - Projekteeritud tehnovõrgu paigaldamine kinnisel meetodil 1250N
 - Kinnisel meetodil paigaldatava toru stardi-/lõppkaevik
 - Projekteeritud kaablikaitsetoru 750N
 - Projekteeritud kaablikaitsetoru 1250N


 Reaalprojekt OÜ Pärnu mnt 463 10916 Tallinn Estonia tel +372 608 11 00 www.reaalprojekt.ee reaalprojekt@reaalprojekt.ee		Töö nimetus	
Tellija		Asukoht	
Vinni Vallavalitsus		Vinni vald, Lääne-Viru maakond	
Insener:	Oleg Dublik	Joonise nimetus	
Vastutav insener	Ott Olesk	Mõõtkaava	
Projekti juht:		Asendiplaan ja liikluskorraldus	
Fail / Kuupäev:		M 1:500	
P21046_PP_TL-2AP.dwg / 21.04.2022		Töö nr	Joonise nr
		P21046	2AP-10
		Stadium	Kõide; eriosa
		PP	TL

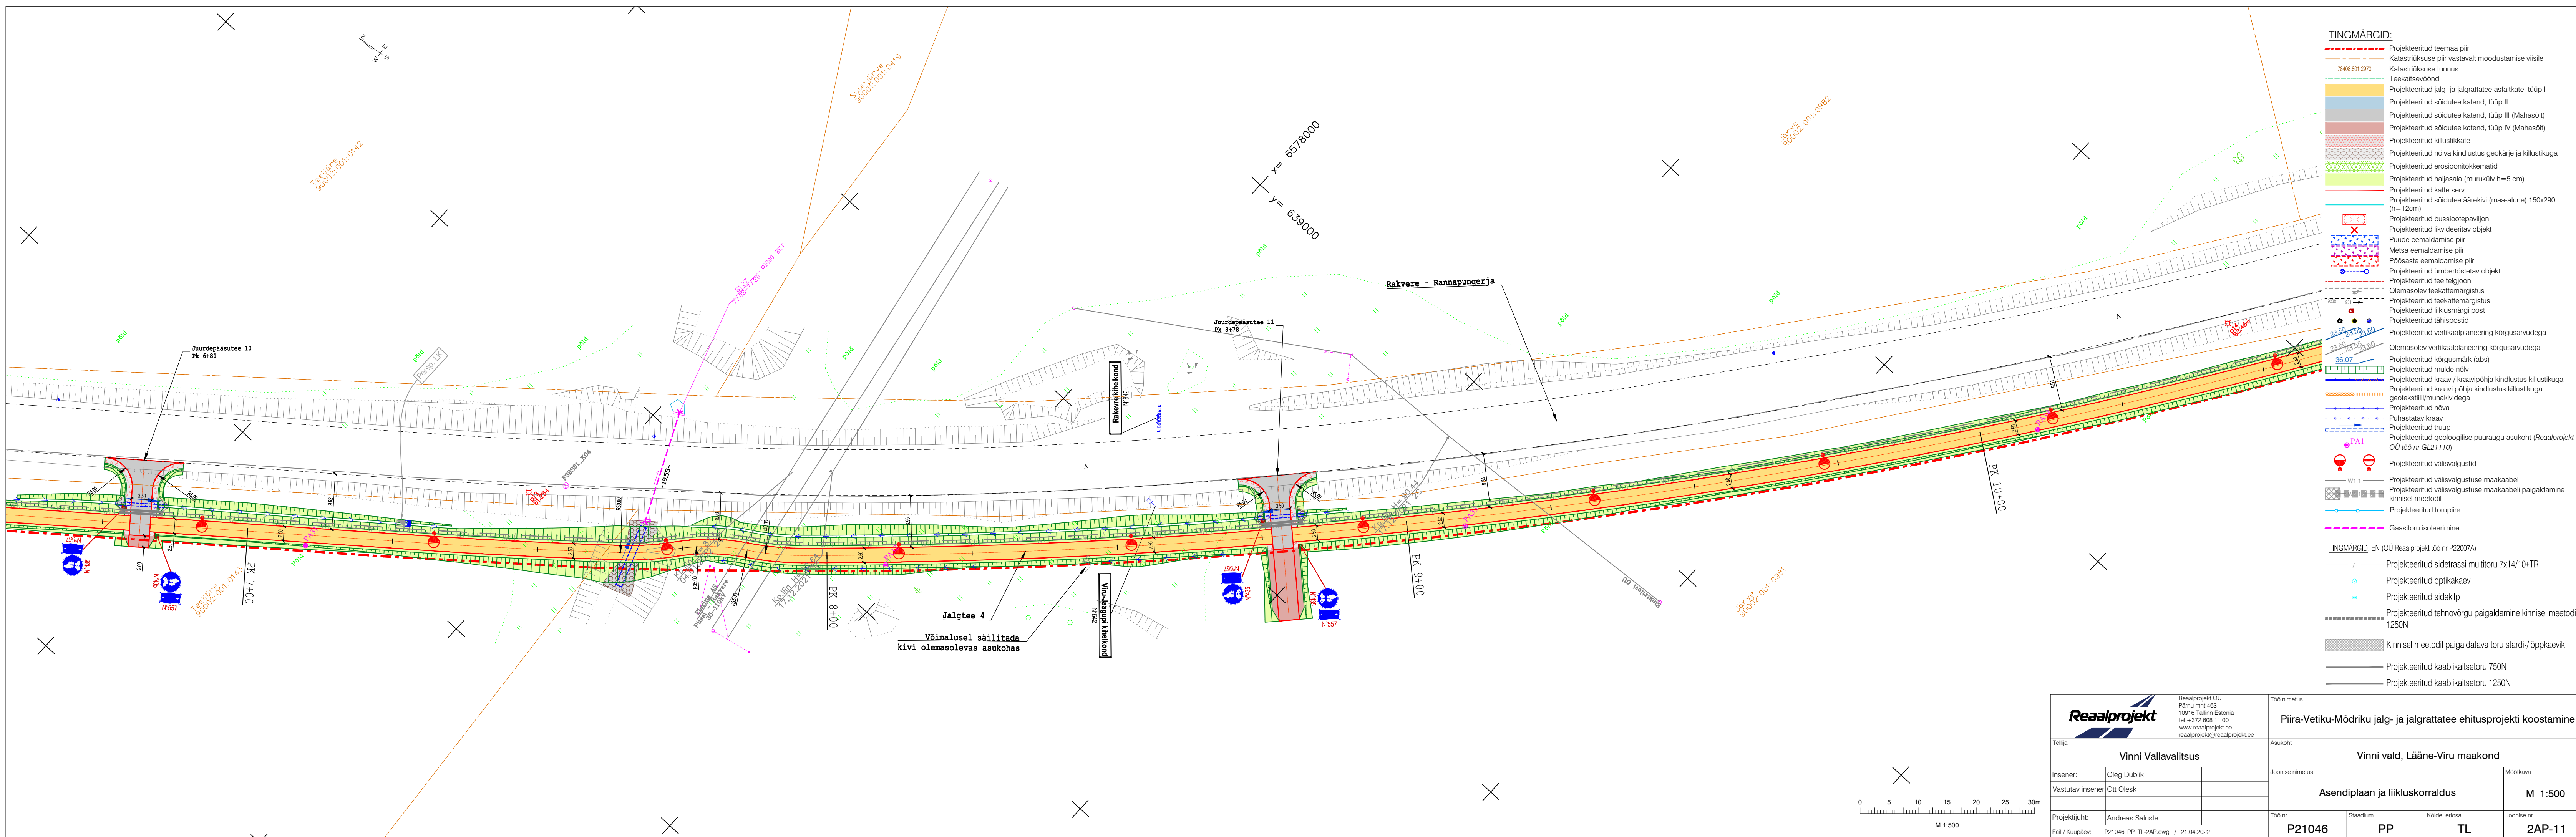


- TINGMÄRGID:**
- Projekteeritud teemaa piir
 - Katastrirüksuse piir vastavalt moodustamise viisile
 - Katastrirüksuse tunnus
 - Teekaitsevöönd
 - Projekteeritud jalg- ja jalgrattatee asfaltkate, tüüp I
 - Projekteeritud sõidutee katend, tüüp II
 - Projekteeritud sõidutee katend, tüüp III (Mahasõit)
 - Projekteeritud sõidutee katend, tüüp IV (Mahasõit)
 - Projekteeritud killustikkate
 - Projekteeritud nõlva kindlustus geokärje ja killustikuga
 - Projekteeritud erosioonitõkkekmatid
 - Projekteeritud haljasala (murukülv h=5 cm)
 - Projekteeritud katte serv
 - Projekteeritud sõidutee äärekivi (maa-alune) 150x290 (h=12cm)
 - Projekteeritud bussiootepaviljon
 - Projekteeritud likvideeritav objekt
 - Puude eemaldamise piir
 - Metsa eemaldamise piir
 - Põõsaste eemaldamise piir
 - Projekteeritud ümbertõstatav objekt
 - Projekteeritud tee telgjoon
 - Olemasolev teekattemärgistus
 - Projekteeritud teekattemärgistus
 - Projekteeritud liiklusmärgi post
 - Projekteeritud tähispostid
 - Projekteeritud vertikaalneering kõrgusarvudega
 - Olemasolev vertikaalneering kõrgusarvudega
 - Projekteeritud kõrgusmärk (abs)
 - Projekteeritud mulde nõlv
 - Projekteeritud kraav / kraavipõhja kindlustus killustikuga
 - Projekteeritud kraavi põhja kindlustus killustikuga
 - Projekteeritud nõva
 - Puhastatav kraav
 - Projekteeritud trüüp
 - Projekteeritud geoloogilise puuraugu asukoht (Reaalprojekt OÜ töö nr GL21110)
 - Projekteeritud välisvalgustid
 - Projekteeritud välisvalgustuse maakaabel
 - Projekteeritud välisvalgustuse maakaabli paigaldamine kinnisel meetodil
 - Projekteeritud torupiire
 - Gaasitoru isoleerimine
- TINGMÄRGID:** EN (OÜ Reaalprojekt töö nr P22007A)
- Projekteeritud sidetrassi multitoru 7x14/10+TR
 - Projekteeritud optikakaev
 - Projekteeritud sidekilp
 - Projekteeritud tehnovõrgu paigaldamine kinnisel meetodil 1250N
 - Kinnisel meetodil paigaldatava toru stardi-/lõppkaevik
 - Projekteeritud kaablikaitsetoru 750N
 - Projekteeritud kaablikaitsetoru 1250N

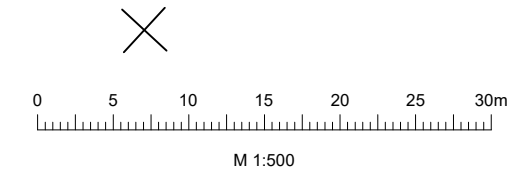


 Reaalprojekt OÜ Pärnu mnt 463 10916 Tallinn Estonia tel +372 608 11 00 www.reaalprojekt.ee reaalprojekt@reaalprojekt.ee		Too nimetus	
Tellija		Asukoht	
Vinni Vallavalitsus		Vinni vald, Lääne-Viru maakond	
Insener:	Oleg Dublik	Joonise nimetus	
Vastutav insener:	Ott Olesk	Mõõtkaava	
Projekti juht:		Asendiplaan ja liikluskorraldus	
Fail / Kuupäev:		M 1:500	
P21046_PP_TL-2AP.dwg / 21.04.2022			
Projekti nr	P21046	Stadium	PP
Kõide, eriosa	TL	Joonise nr	2AP-11

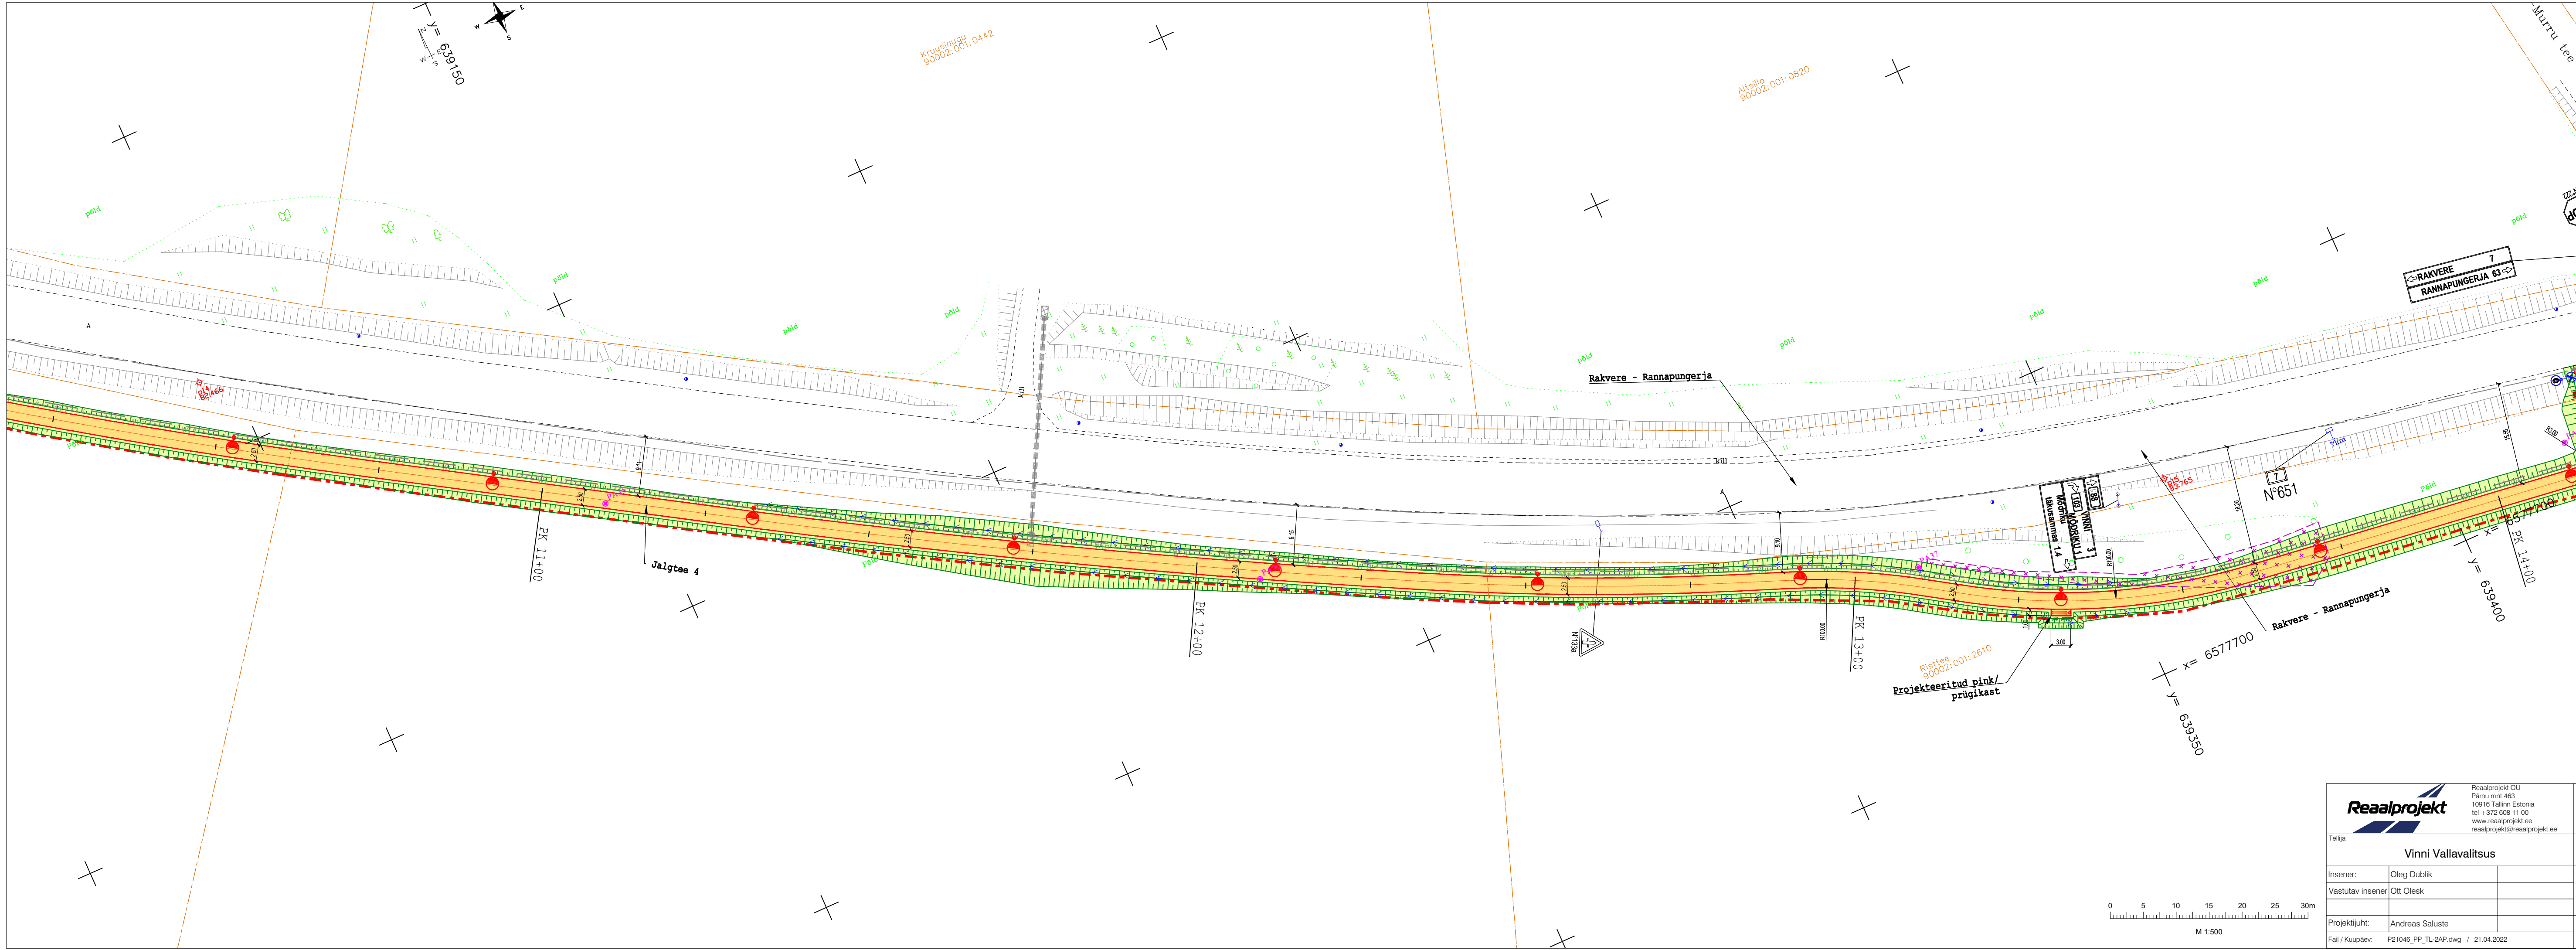

- TINGMÄRGID:
- Projekteeritud teemaa piir
 - Katastriüksuse piir vastavalt moodustamise viisile
 - Katastriüksuse tunnus
 - Teekaitsevöönd
 - Projekteeritud jalg- ja jalgrattatee asfaltkate, tüüp I
 - Projekteeritud sõidutee katend, tüüp II
 - Projekteeritud sõidutee katend, tüüp III (Mahasõit)
 - Projekteeritud sõidutee katend, tüüp IV (Mahasõit)
 - Projekteeritud killustikkate
 - Projekteeritud nõlva kindlustus geokärje ja killustikuga
 - Projekteeritud erosioonitõkkematerjal
 - Projekteeritud haljasala (murukülv h=5 cm)
 - Projekteeritud katte serv
 - Projekteeritud sõidutee äärekivi (maa-alune) 150x290 (h=12cm)
 - Projekteeritud bussiootepaviljon
 - Projekteeritud likvideeritav objekt
 - Puude eemaldamise piir
 - Metsa eemaldamise piir
 - Põõsaste eemaldamise piir
 - Projekteeritud ümbertõstatav objekt
 - Projekteeritud tee telgjoon
 - Olemasolev teekattemärgistus
 - Projekteeritud teekattemärgistus
 - Projekteeritud liiklusmärgi post
 - Projekteeritud tähistuspostid
 - Projekteeritud vertikaalplaneering kõrgusarvudega
 - Olemasolev vertikaalplaneering kõrgusarvudega
 - Projekteeritud kõrgusmärk (abs)
 - Projekteeritud mulde nõlv
 - Projekteeritud kraav / kraavipõhja kindlustus killustikuga
 - Projekteeritud kraavi põhja kindlustus killustikuga
 - geotekstiil/munakividega
 - Projekteeritud nõva
 - Puhastatav kraav
 - Projekteeritud truup
 - Projekteeritud geoloogilise puuraugu asukoht (Reaalprojekt OÜ töö nr GL21110)
 - Projekteeritud välisvalgustid
 - W1.1
 - Projekteeritud välisvalgustuse maakaabel
 - Projekteeritud välisvalgustuse maakaabli paigaldamine kinnisel meetodil
 - Projekteeritud torupiire
 - Gaasitoru isoleerimine
- TINGMÄRGID: EN (OÜ Reaalprojekt töö nr P22007A)
- Projekteeritud sidetrassi multitoru 7x14/10+TR
 - Projekteeritud optikakaev
 - Projekteeritud sidekilp
 - Projekteeritud tehnovõrgu paigaldamine kinnisel meetodil 1250N
 - Kinnisel meetodil paigaldatava toru stardi-lõppkaevik
 - Projekteeritud kaablikaitsetoru 750N
 - Projekteeritud kaablikaitsetoru 1250N

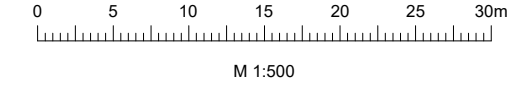


 Reaalprojekt OÜ Pärnu mnt 463 10916 Tallinn Estonia tel +372 608 11 00 www.reaalprojekt.ee reaalprojekt@reaalprojekt.ee		Too nimetus	
Tellija		Asukoht	
Vinni Vallavalitsus		Vinni vald, Lääne-Viru maakond	
Insener:	Oleg Dublik	Joonise nimetus	
Vastutav insener:	Ott Olesk	Mõõtkaava	
		Asendiplaan ja liikluskorraldus	
		M 1:500	
Projekti juht:	Andreas Saluste	Töö nr	Joonise nr
Fail / Kuupäev:		P21046	2AP-12
		Stadium	Kõide; eriosa
		PP	TL

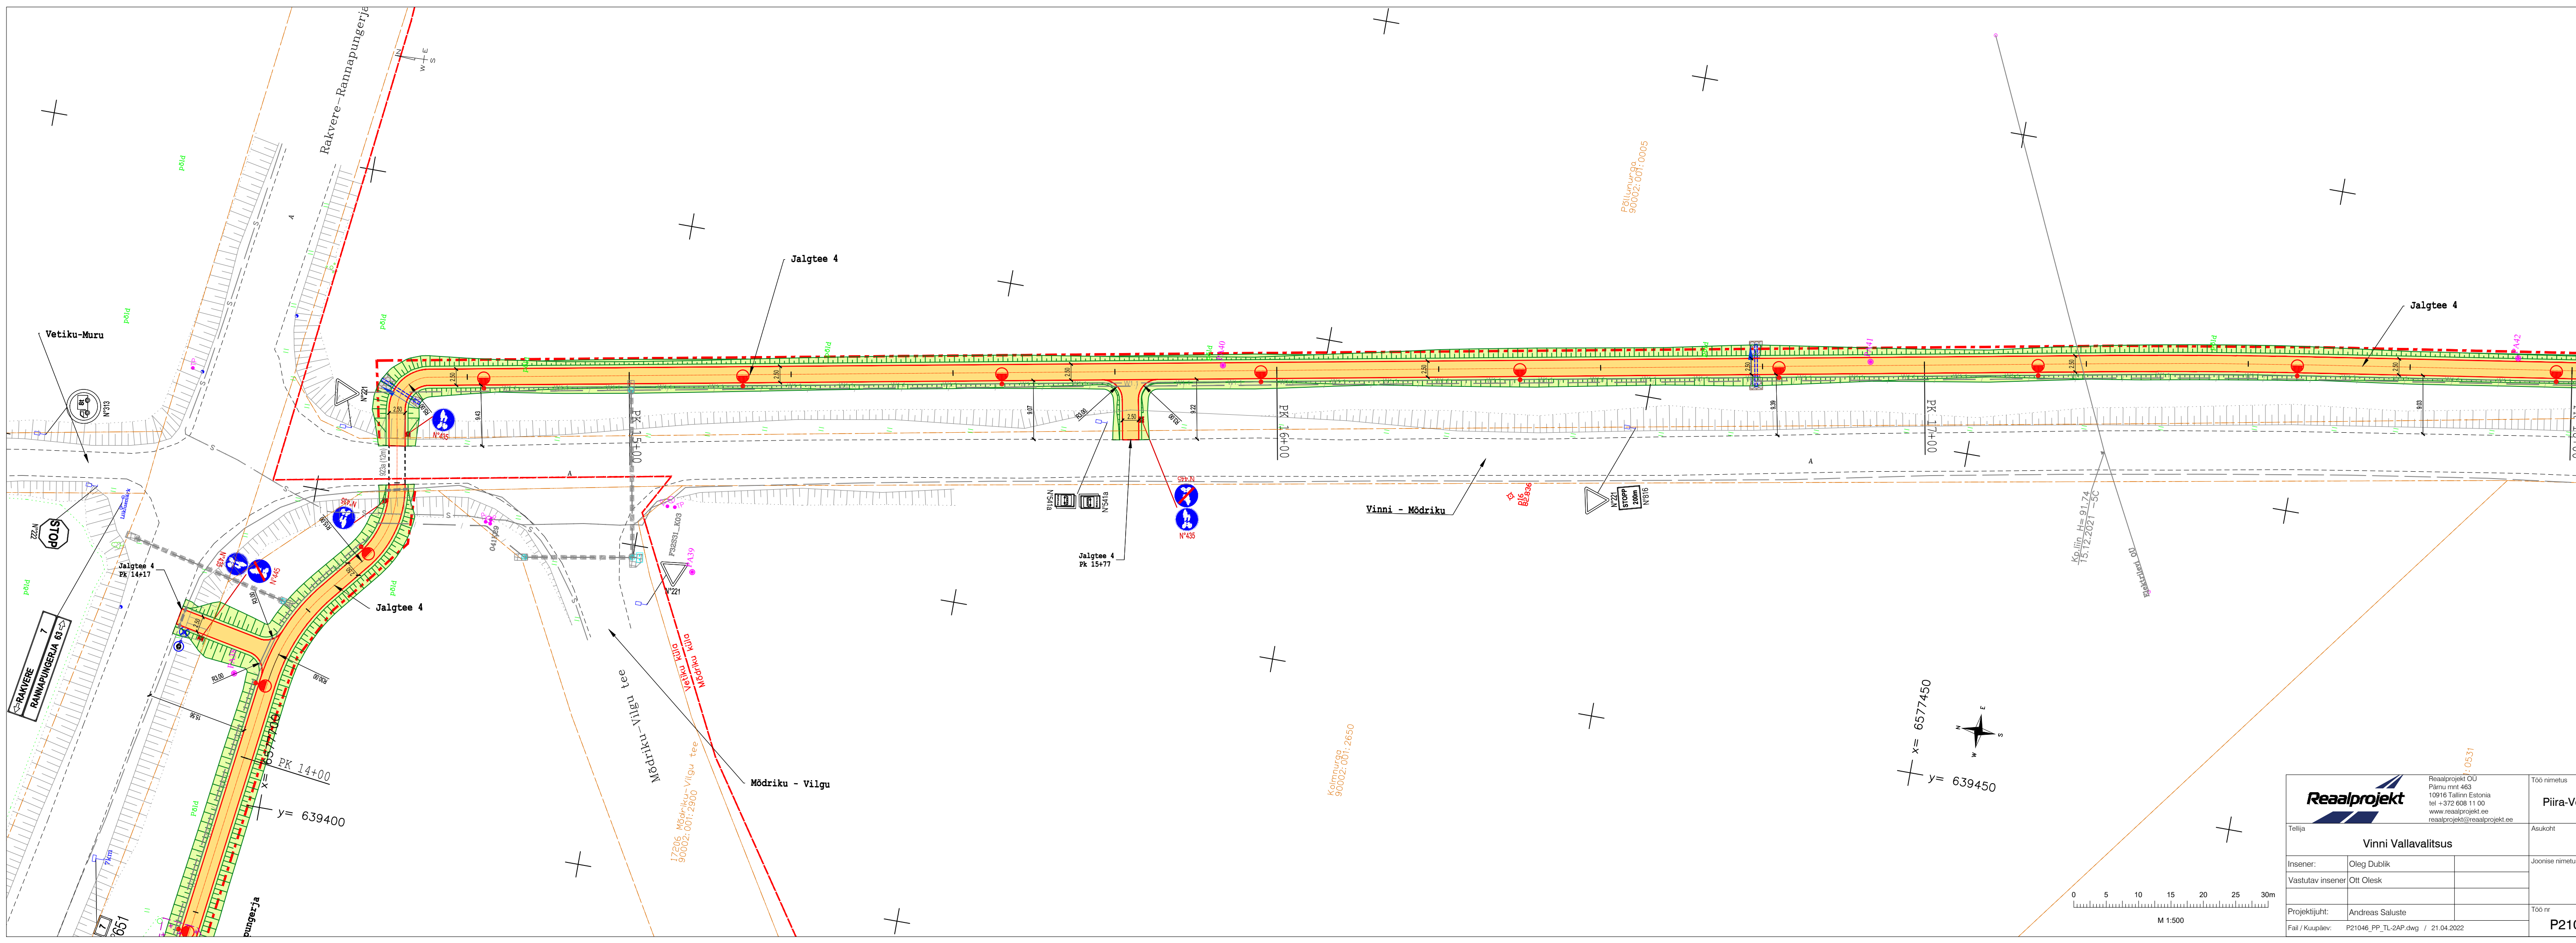


- TINGMÄRGID:**
- Projekteeritud teemaa piir
 - Katastriüksuse piir vastavalt moodustamise viisile
 - Katastriüksuse tunnus
 - 76408.801.2970
 - Teekaitsevöönd
 - Projekteeritud jalg- ja jalgrattatee asfaltkatte, tüüp I
 - Projekteeritud sõidutee katend, tüüp II
 - Projekteeritud sõidutee katend, tüüp III (Mahasõit)
 - Projekteeritud sõidutee katend, tüüp IV (Mahasõit)
 - Projekteeritud killustikkate
 - Projekteeritud nõlva kindlustus geokärje ja killustikuga
 - Projekteeritud erosioonitõkkematerjal
 - Projekteeritud haljasala (murukülv h=5 cm)
 - Projekteeritud katte serv
 - Projekteeritud sõidutee äärekivi (maa-alune) 150x290 (h=12cm)
 - Projekteeritud bussiootepaviljon
 - Projekteeritud likvideeritav objekt
 - Puude eemaldamise piir
 - Metsa eemaldamise piir
 - Põõsaste eemaldamise piir
 - Projekteeritud ümbertõstatav objekt
 - Projekteeritud tee telgjoon
 - Olemasolev teekattemärgistus
 - Projekteeritud teekattemärgistus
 - Projekteeritud liiklusmärgi post
 - Projekteeritud tähispostid
 - Projekteeritud vertikaalplaneering kõrgusarvudega
 - Olemasolev vertikaalplaneering kõrgusarvudega
 - Projekteeritud kõrgusmärk (abs)
 - Projekteeritud mulde nõlv
 - Projekteeritud kraav / kraavipõhja kindlustus killustikuga
 - Projekteeritud kraavi põhja kindlustus killustikuga
 - Projekteeritud nõva
 - Puhastatav kraav
 - Projekteeritud trüüp
 - Projekteeritud geoloogilise puuraua asukoht (Reaalprojekt OÜ töö nr GL21110)
 - Projekteeritud välisvalgustid
 - W1.1
 - Projekteeritud välisvalgustuse maakaabel
 - Projekteeritud välisvalgustuse maakaabli paigaldamine kinnisel meetodil
 - Projekteeritud torupiire
 - Gaasitoru isoleerimine
- TINGMÄRGID:** EN (OÜ Reaalprojekt töö nr P22007A)
- Projekteeritud sidetrassi multitoru 7x14/10+TR
 - Projekteeritud optikakaev
 - Projekteeritud sidekõlv
 - Projekteeritud tehnovõrgu paigaldamine kinnisel meetodil 1250N
 - Kinnisel meetodil paigaldatava toru stardi-lõppkaevik
 - Projekteeritud kaablkaitsetoru 750N
 - Projekteeritud kaablkaitsetoru 1250N

Reaalprojekt Reaalprojekt OÜ Pärnu mnt 463 10916 Tallinn Estonia tel +372 608 11 00 www.reaalprojekt.ee reaalprojekt@reaalprojekt.ee		Töö nimetus Piira-Vetiku-Mõdriku jalg- ja jalgrattatee ehitusprojekti koostamine	
Tellija Vinni Vallavalitsus		Asukoht Vinni vald, Lääne-Viru maakond	
Insenner: Oleg Dublik		Joonise nimetus Asendiplaan ja liikluskorraldus	
Vastutav insener: Ott Olesk			
Projekti juht: Andreas Saluste		Töö nr P21046	Stadium PP
Fail / Kuupäev: P21046_PP_TL-2AP.dwg / 21.04.2022		Kõide; eriosa TL	Joonise nr 2AP-13

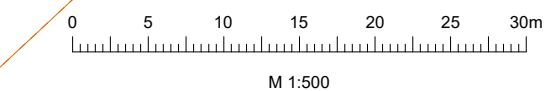


x = 6577450
y = 639450

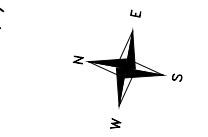

Kolmapäev
90002:001:2650


17206
Mõdriku-Vilgu tee
90002:001:2600


05371

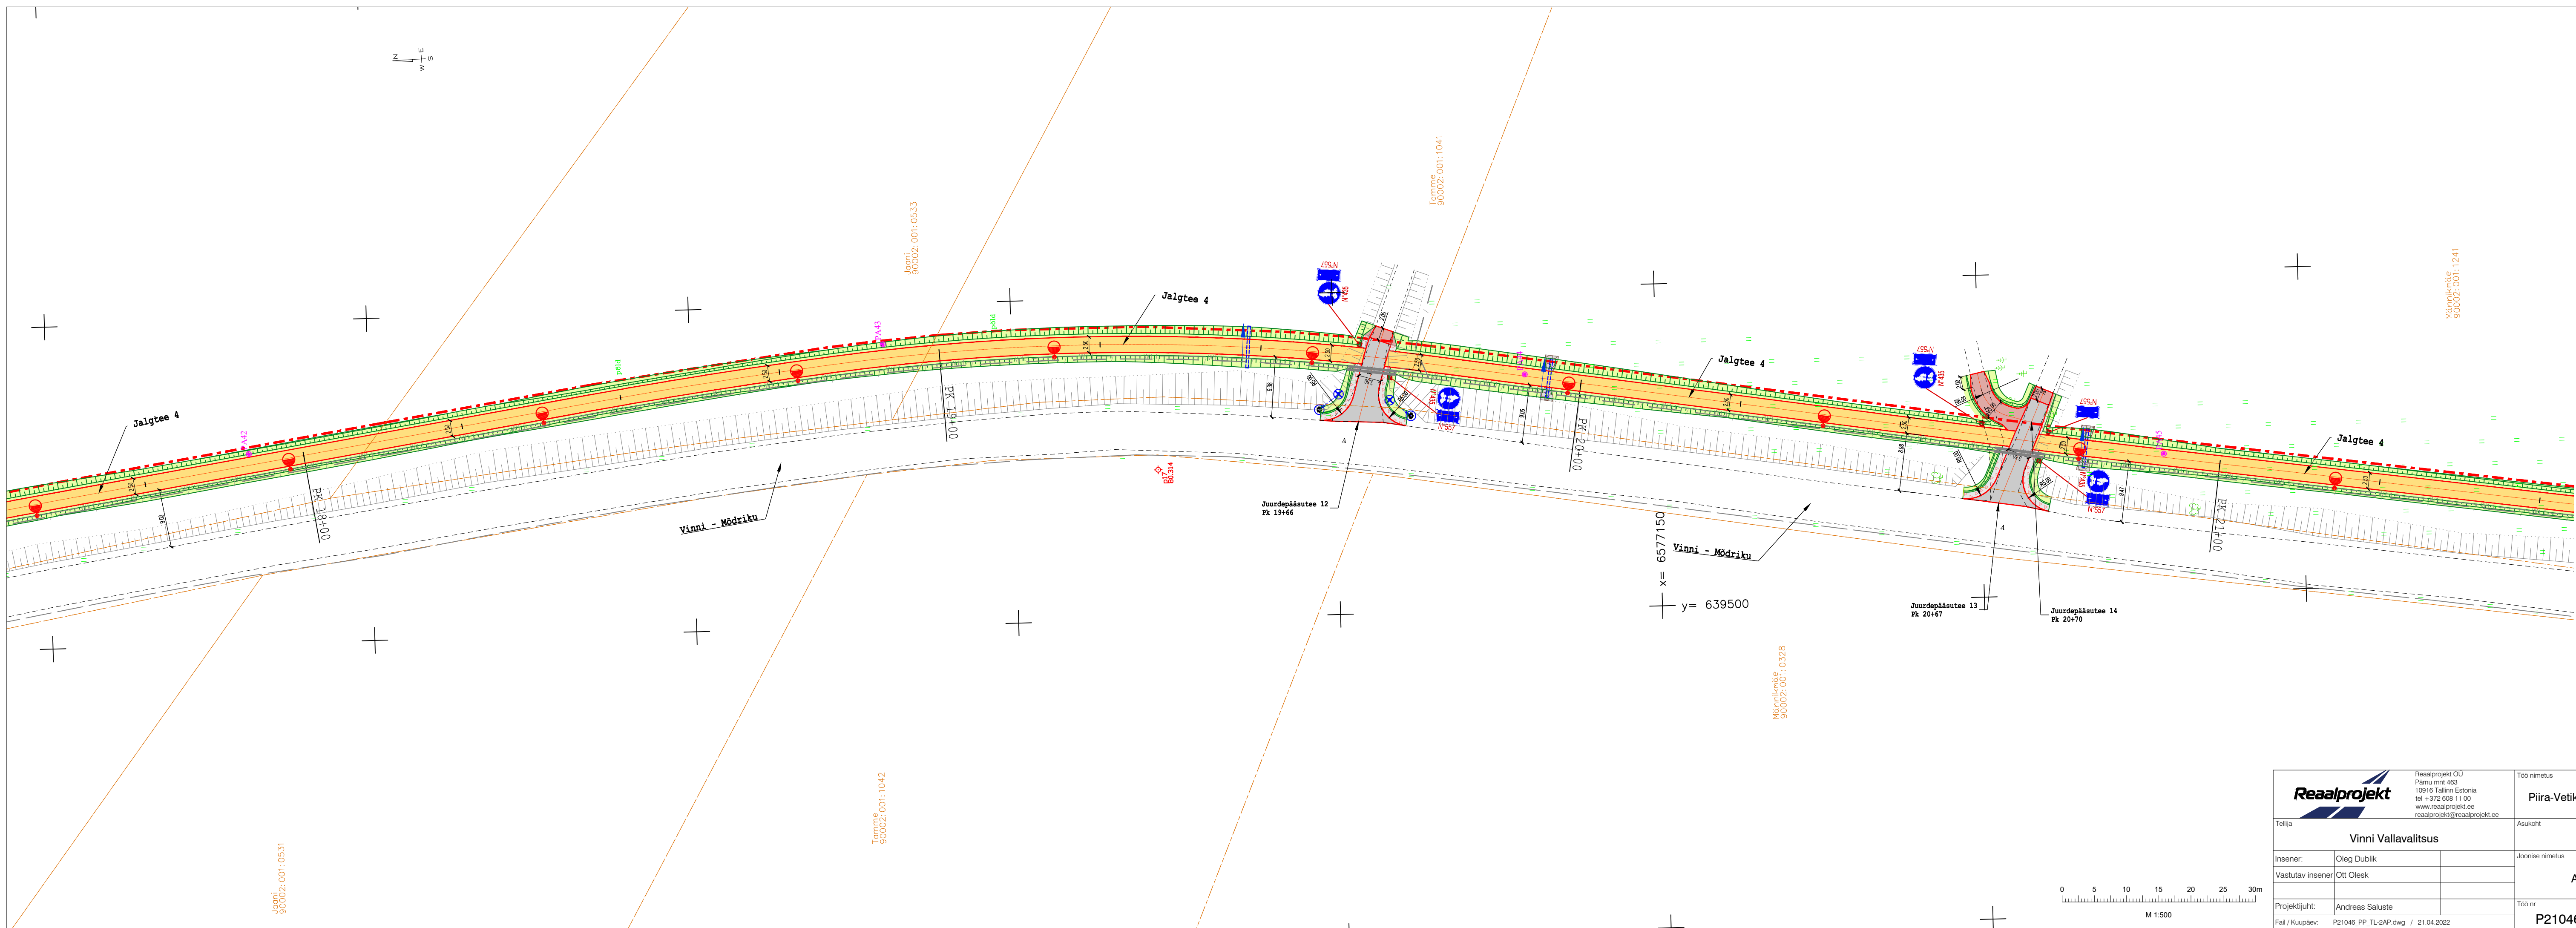

- TINGMÄRGID:**
- Projekteeritud teemaa piir
 - Katastrirüksuse piir vastavalt moodustamise viisile
 - Katastrirüksuse tunnus
 - Teekaitsevöönd
 - Projekteeritud jalg- ja jalgrattatee asfaltkate, tüüp I
 - Projekteeritud sõidutee katend, tüüp II
 - Projekteeritud sõidutee katend, tüüp III (Mahasõit)
 - Projekteeritud sõidutee katend, tüüp IV (Mahasõit)
 - Projekteeritud killustikkate
 - Projekteeritud nõlva kindlustus geokärje ja killustikuga
 - Projekteeritud erosioonitõkkekemadid
 - Projekteeritud haljasala (murukülv h=5 cm)
 - Projekteeritud katte serv
 - Projekteeritud sõidutee äärekivi (maa-alune) 150x290 (h=12cm)
 - Projekteeritud bussiootepaviljon
 - Projekteeritud likvideeritav objekt
 - Puude eemaldamise piir
 - Metsa eemaldamise piir
 - Põõsaste eemaldamise piir
 - Projekteeritud ümbertõstatav objekt
 - Projekteeritud tee telgjoon
 - Olemasolev teekattemärgistus
 - Projekteeritud teekattemärgistus
 - Projekteeritud liiklusmärgi post
 - Projekteeritud tähispostid
 - Projekteeritud vertikaalplaneering kõrgusarvudega
 - Olemasolev vertikaalplaneering kõrgusarvudega
 - Projekteeritud kõrgusmärk (abs)
 - Projekteeritud mulde nõlv
 - Projekteeritud kraav / kraavipõhja kindlustus killustikuga
 - Projekteeritud kraavi põhja kindlustus killustikuga geotekstiili/munakividega
 - Projekteeritud nõva
 - Puhastatav kraav
 - Projekteeritud trüüp
 - Projekteeritud geoloogilise puuraugu asukoht (Reaalprojekt OÜ töö nr GL21110)
 - Projekteeritud välisvalgustid
 - W1.1
 - Projekteeritud välisvalgustuse maakaabel
 - Projekteeritud välisvalgustuse maakaabeli paigaldamine kinnisel meetodil
 - Projekteeritud torupiire
 - Gaasitoru isoleerimine
 - TINGMÄRGID:** EN (OÜ Reaalprojekt töö nr P22007A)
 - Projekteeritud sidetrassi sidetrassi multitoru 7x14/10+TR
 - Projekteeritud optikakaev
 - Projekteeritud sideklip
 - Projekteeritud tehnovõrgu paigaldamine kinnisel meetodil 1250N
 - Kinnisel meetodil paigaldatava toru stardi-lõppkaevik
 - Projekteeritud kaablkaitsetoru 750N
 - Projekteeritud kaablkaitsetoru 1250N


Reaalprojekt Reaalprojekt OÜ Pärnu mnt 463 10916 Tallinn Estonia tel +372 608 11 00 www.reaalprojekt.ee reaalprojekt@reaalprojekt.ee		Töö nimetus Piira-Vetiku-Mõdriku jalg- ja jalgrattatee ehitusprojekti koostamine	
Tellija Vinni Vallavalitsus		Asukoht Vinni vald, Lääne-Viru maakond	
Insener: Oleg Dublik		Joonise nimetus Asendiplaan ja liikluskorraldus	
Vastutav insener Ott Olesk		Mõõtkava M 1:500	
Projekti juht: Andreas Saluste		Töö nr P21046	Joonise nr 2AP-14
Fail / Kuupäev: P21046_PP_TL-2AP.dwg / 21.04.2022		Stadium PP	Kõide: eriosa TL

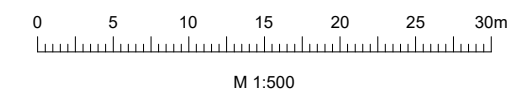

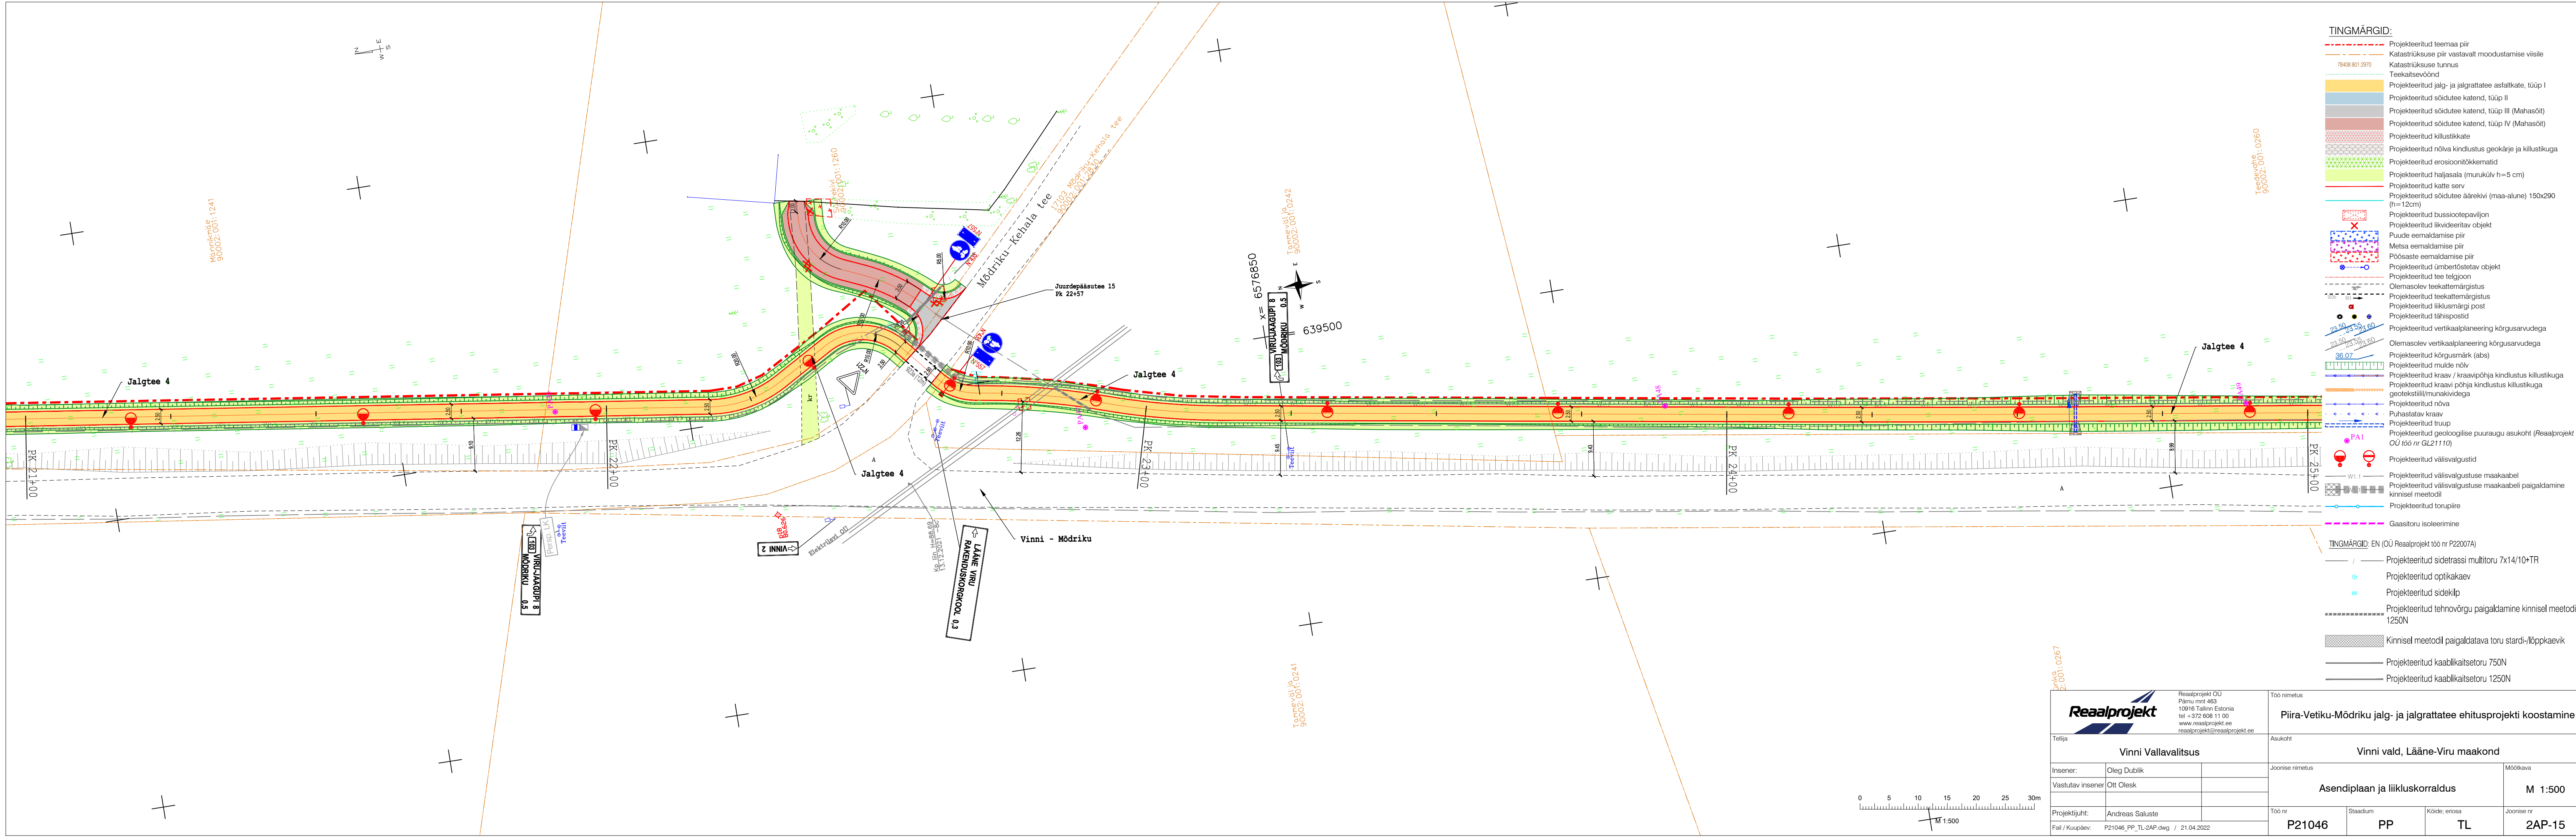

- TINGMÄRGID:**
- Projekteeritud teemaa piir
 - Katastrirüksuse piir vastavalt moodustamise viisile
 - Katastrirüksuse tunnus
 - Teekaitsevöönd
 - Projekteeritud jalg- ja jalgrattatee asfaltkate, tüüp I
 - Projekteeritud sõidutee katend, tüüp II
 - Projekteeritud sõidutee katend, tüüp III (Mahasõit)
 - Projekteeritud sõidutee katend, tüüp IV (Mahasõit)
 - Projekteeritud killustikkate
 - Projekteeritud nõlva kindlustus geokärje ja killustikuga
 - Projekteeritud erosioonitõkkematerjal
 - Projekteeritud haljasala (murukülv h=5 cm)
 - Projekteeritud kate serv
 - Projekteeritud sõidutee äärekivi (maa-alune) 150x290 (h=12cm)
 - Projekteeritud bussiootepaviljon
 - Projekteeritud likvideeritav objekt
 - Puude eemaldamise piir
 - Metsa eemaldamise piir
 - Põõsaste eemaldamise piir
 - Projekteeritud ümbertõstatav objekt
 - Projekteeritud tee telgjoon
 - Olemasolev teekattemärgistus
 - Projekteeritud teekattemärgistus
 - Projekteeritud liiklusmärgi post
 - Projekteeritud tähispostid
 - Projekteeritud vertikaalplaneering kõrgusarvudega
 - Olemasolev vertikaalplaneering kõrgusarvudega
 - Projekteeritud kõrgusmärk (abs)
 - Projekteeritud mulde nõlv
 - Projekteeritud kraav / kraavipõhja kindlustus killustikuga
 - Projekteeritud kraavi põhja kindlustus killustikuga geotekstiil/munakividega
 - Projekteeritud nõva
 - Puhastatav kraav
 - Projekteeritud trüüp
 - Projekteeritud geoloogilise puuraua asukoht (Reaalprojekt OÜ töö nr GL21110)
 - Projekteeritud välisvalgustid
 - Projekteeritud välisvalgustuse maakaabel
 - Projekteeritud välisvalgustuse maakaabli paigaldamine kinnisel meetodil
 - Projekteeritud torupiire
 - Gaasitoru isoleerimine
- TINGMÄRGID:** EN (OÜ Reaalprojekt töö nr P22007A)
- Projekteeritud sidetrassi muldtrassi 7x14/10+TR
 - Projekteeritud optikakaev
 - Projekteeritud sidekõlv
 - Projekteeritud tehnovõrgu paigaldamine kinnisel meetodil 1250N
 - Kinnisel meetodil paigaldatava toru stardi-/lõppkaevik
 - Projekteeritud kaablikaitsetoru 750N
 - Projekteeritud kaablikaitsetoru 1250N

Reaalprojekt Reaalprojekt OÜ Pärnu mnt 463 10916 Tallinn Estonia tel +372 608 11 00 www.reaalprojekt.ee reaalprojekt@reaalprojekt.ee		Töö nimetus Piira-Vetiku-Mõdriku jalg- ja jalgrattatee ehitusprojekti koostamine	
Tellija Vinni Vallavalitsus		Asukoht Vinni vald, Lääne-Viru maakond	
Insener: Oleg Dublik		Joonise nimetus Asendiplaan ja liikluskorraldus	
Vastutav insener Ott Olesk		Mõõtkava M 1:500	
Projekti juht: Andreas Saluste		Töö nr P21046	Joonise nr 2AP-15
Fail / Kuupäev: P21046_PP_TL-2AP.dwg / 21.04.2022		Stadium PP	Kõide; eriosa TL

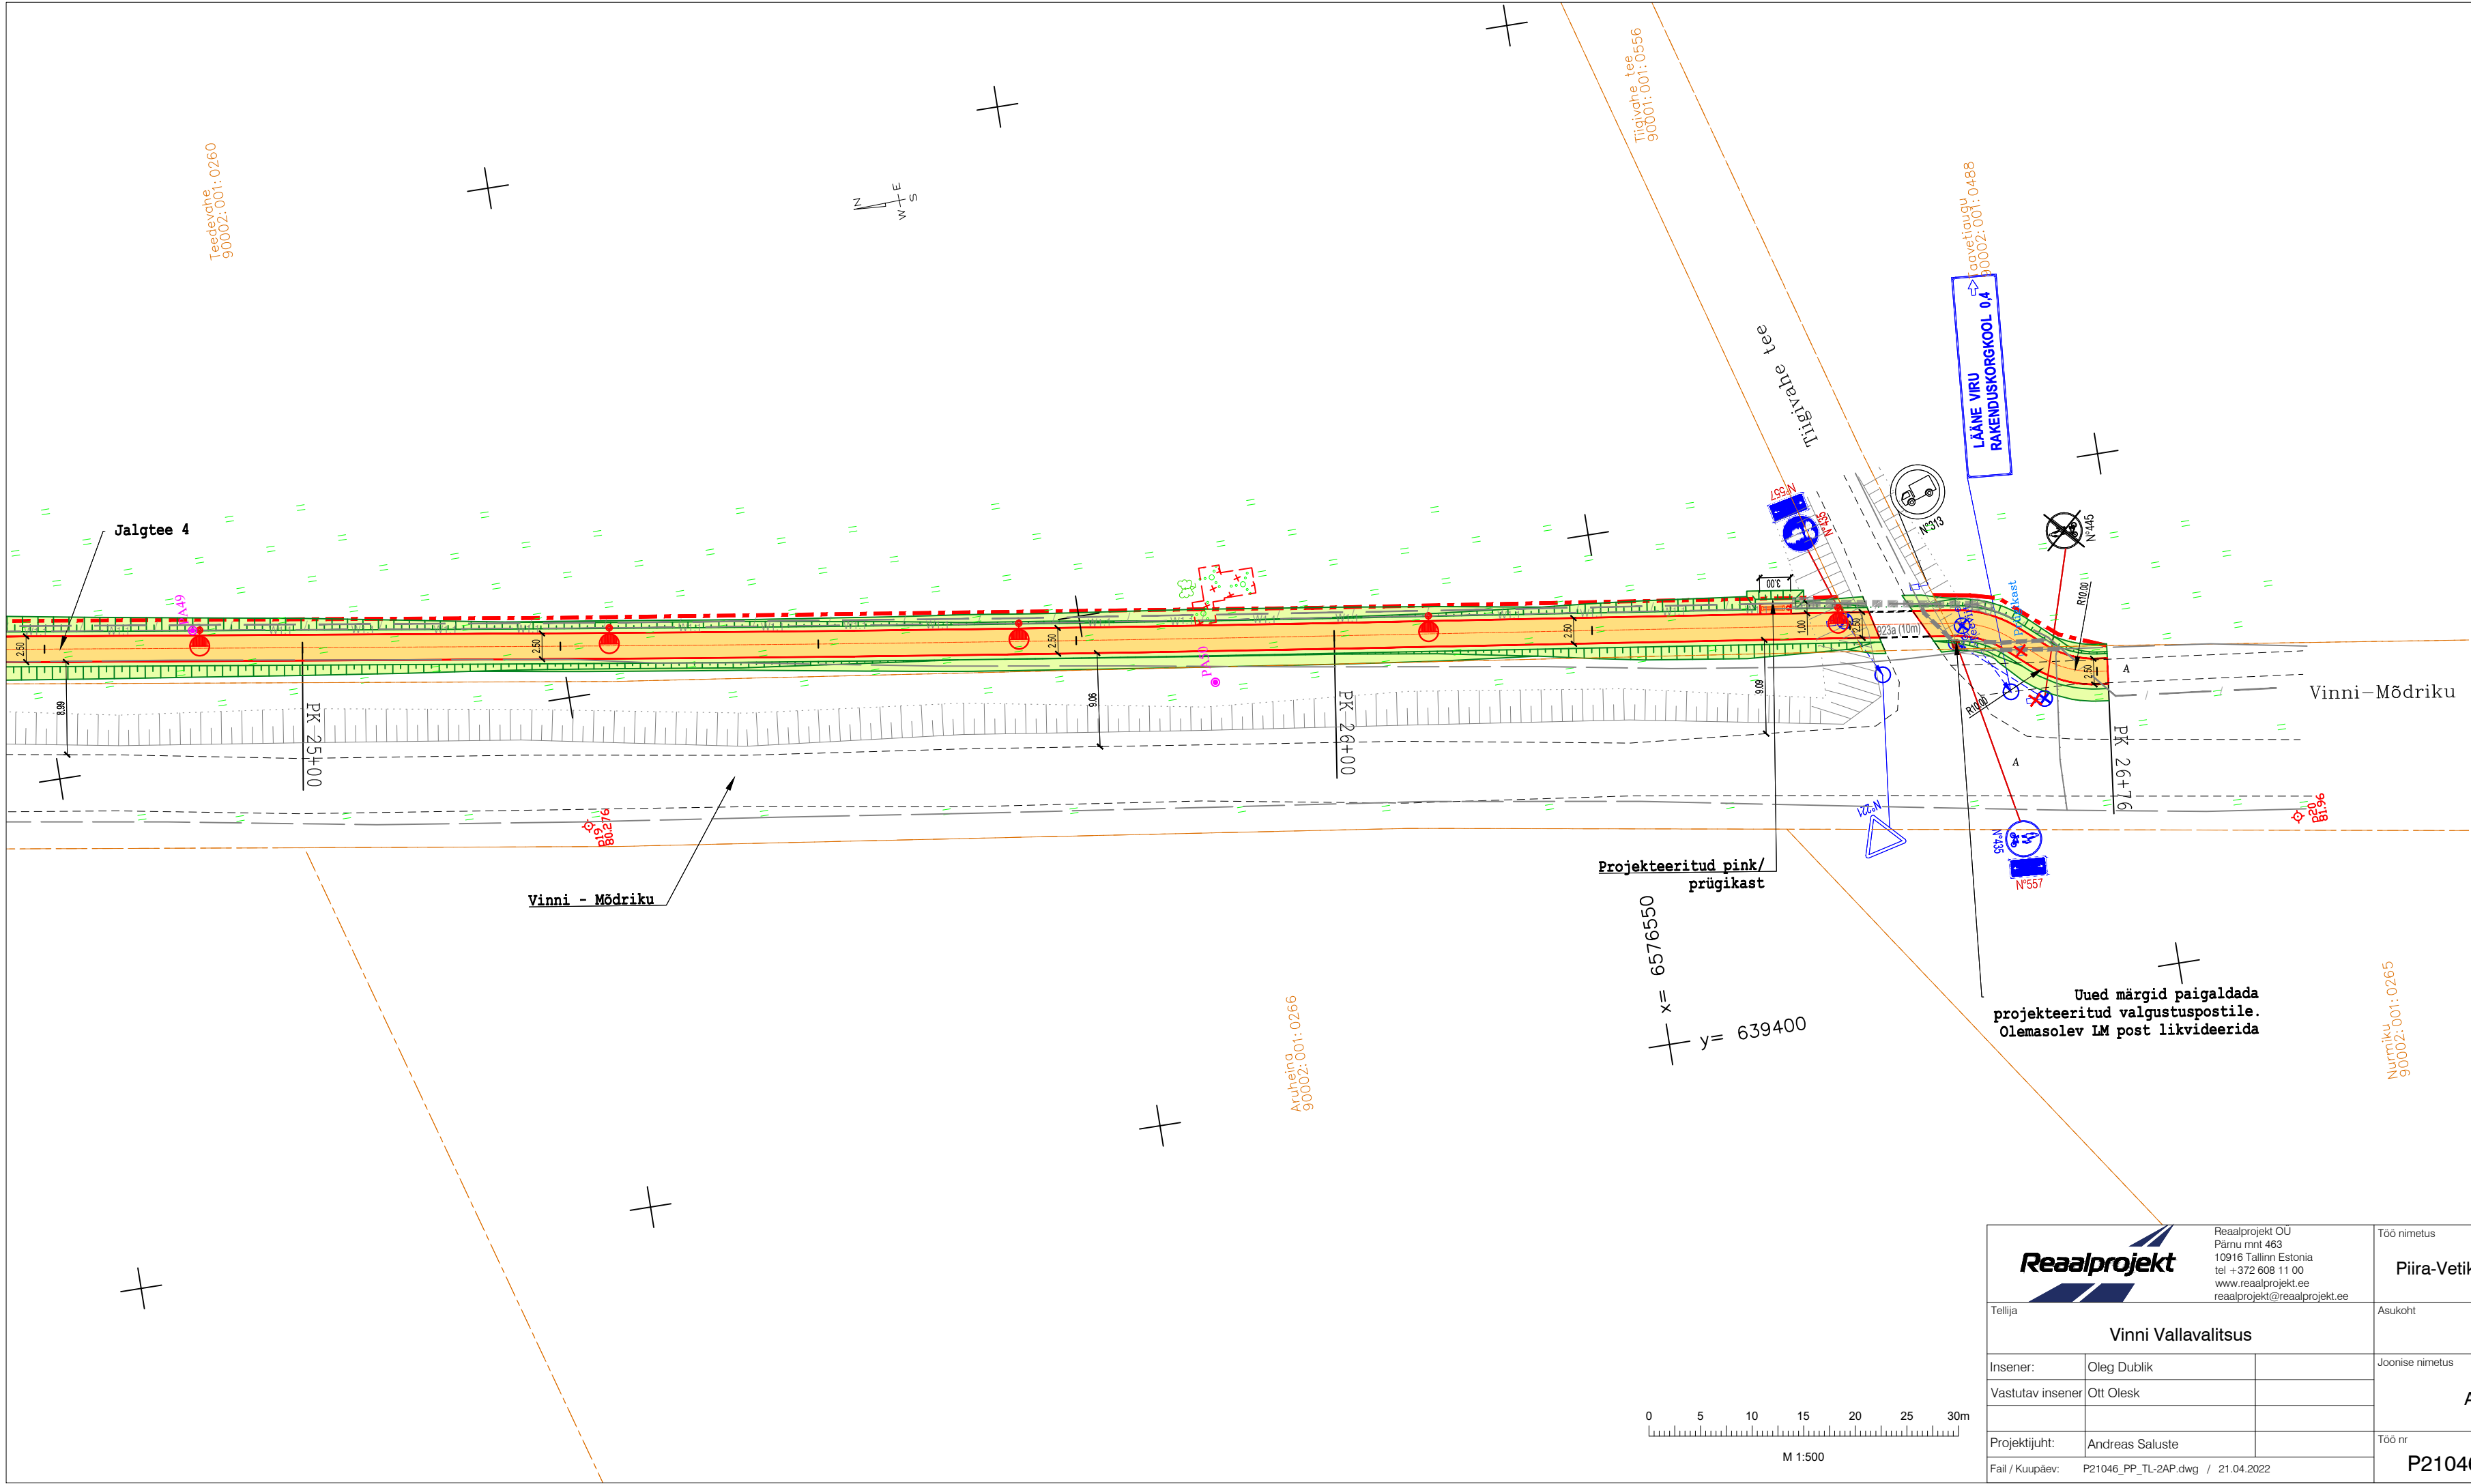

- TINGMÄRGID:**
- Projektteeritud teemaa piir
 - Katastriüksuse piir vastavalt moodustamise viisile
 - Katastriüksuse tunnus
 - Teekaitsevöönd
 - Projektteeritud jalg- ja jalgrattatee asfaltkate, tüüp I
 - Projektteeritud sõidutee katend, tüüp II
 - Projektteeritud sõidutee katend, tüüp III (Mahasõit)
 - Projektteeritud sõidutee katend, tüüp IV (Mahasõit)
 - Projektteeritud killustikkate
 - Projektteeritud nõlva kindlustus geokärje ja killustikuga
 - Projektteeritud erosioonitõkkematid
 - Projektteeritud haljasala (murukülv h=5 cm)
 - Projektteeritud katte serv
 - Projektteeritud sõidutee äärekivi (maa-alune) 150x290 (h=12cm)
 - Projektteeritud bussiootepaviljon
 - Projektteeritud likvideeritav objekt
 - Puude eemaldamise piir
 - Metsa eemaldamise piir
 - Pöösaste eemaldamise piir
 - Projektteeritud ümbertõstetav objekt
 - Projektteeritud tee telgjoon
 - Olemasolev teekattemärgistus
 - Projektteeritud teekattemärgistus
 - Projektteeritud liiklusemärgi post
 - Projektteeritud tähispostid
 - Projektteeritud vertikaalplaneering kõrgusarvudega
 - Olemasolev vertikaalplaneering kõrgusarvudega
 - Projektteeritud kõrgusmärk (abs)
 - Projektteeritud mulde nõlv
 - Projektteeritud kraav / kraavipõhja kindlustus killustikuga
 - Projektteeritud kraavi põhja kindlustus killustikuga geotekstiili/munakividega
 - Projektteeritud nõva
 - Puhastatav kraav
 - Projektteeritud trüpp
 - Projektteeritud geoloogilise puuraugu asukoht (Reaalprojekt OÜ töö nr GL21110)
 - Projektteeritud välisvalgustid
 - Projektteeritud välisvalgustuse maakaabel
 - Projektteeritud välisvalgustuse maakaabeli paigaldamine kinnisel meetodil
 - Projektteeritud torupiire
 - Gaasitoru isoleerimine
- TINGMÄRGID:** EN (OÜ Reaalprojekt töö nr P22007A)
- Projektteeritud sidetrassi multitoru 7x14/10+TR
 - Projektteeritud optikakaev
 - Projektteeritud sidekilp
 - Projektteeritud tehnoõrgu paigaldamine kinnisel meetodil 1250N
 - Kinnisel meetodil paigaldatava toru stardi/lõppkaevik
 - Projektteeritud kaablikaitsetoru 750N
 - Projektteeritud kaablikaitsetoru 1250N

Reaalprojekt Reaalprojekt OÜ Pärimäe mnt 463 10916 Tallinn Estonia tel +372 608 11 00 www.reaalprojekt.ee reaalprojekt@reaalprojekt.ee		Töö nimetus Piira-Vetiku-Mödriku jalg- ja jalgrattatee ehitusprojekti koostamine		
Tellija Vinni Vallavalitsus		Asukoht Vinni vald, Lääne-Viru maakond		
Insener:	Oleg Dublik	Joonise nimetus Asendiplaan ja liikluskorraldus		Möötkava M 1:500
Vastutav insener	Ott Olesk			
Projekti juht:	Andreas Saluste	Töö nr P21046	Stadium PP	Kõide, eriosa TL
Fail / Kuupäev: P21046_PP_TL-2AP.dwg / 21.04.2022		Joonise nr 2AP-16		